

设计单位资质章

注册执业印章

设计单位公章

合作设计单位

附注

河南省工程勘察设计行业协会 [注册] 专用章

注册执业印章

设计单位公章

合作设计单位

会签栏 OUTLINES (M)

建筑 道路 给排水 暖通 电气

建设单位 CLIENT

卢昌平、尹自容

项目名称 PROJECT

梁河县圣维球酒店建设项目

子项名称 SUB PROJECT

图名 DRAWING TITLE


总用地平面布置图

设计负责人 DESIGNER	李杰	
专业负责人 DISCIPLINE RESPONSIBLE	李杰	
审核人 APPROVED FOR ISSUE	饶兵	饶兵
审核人 CHECK & VERIFY	程亚兴	程亚兴
设计人 DESIGNER	刘明	刘明

日期 DATE	修改 REVISE	图号 NUMBER	第01层,共01张
比例 SCALE	比例 SCALE	日期 DATE	2024.08

中凡国际工程设计有限公司

(本图仅加盖公章出图章, 否则无效)

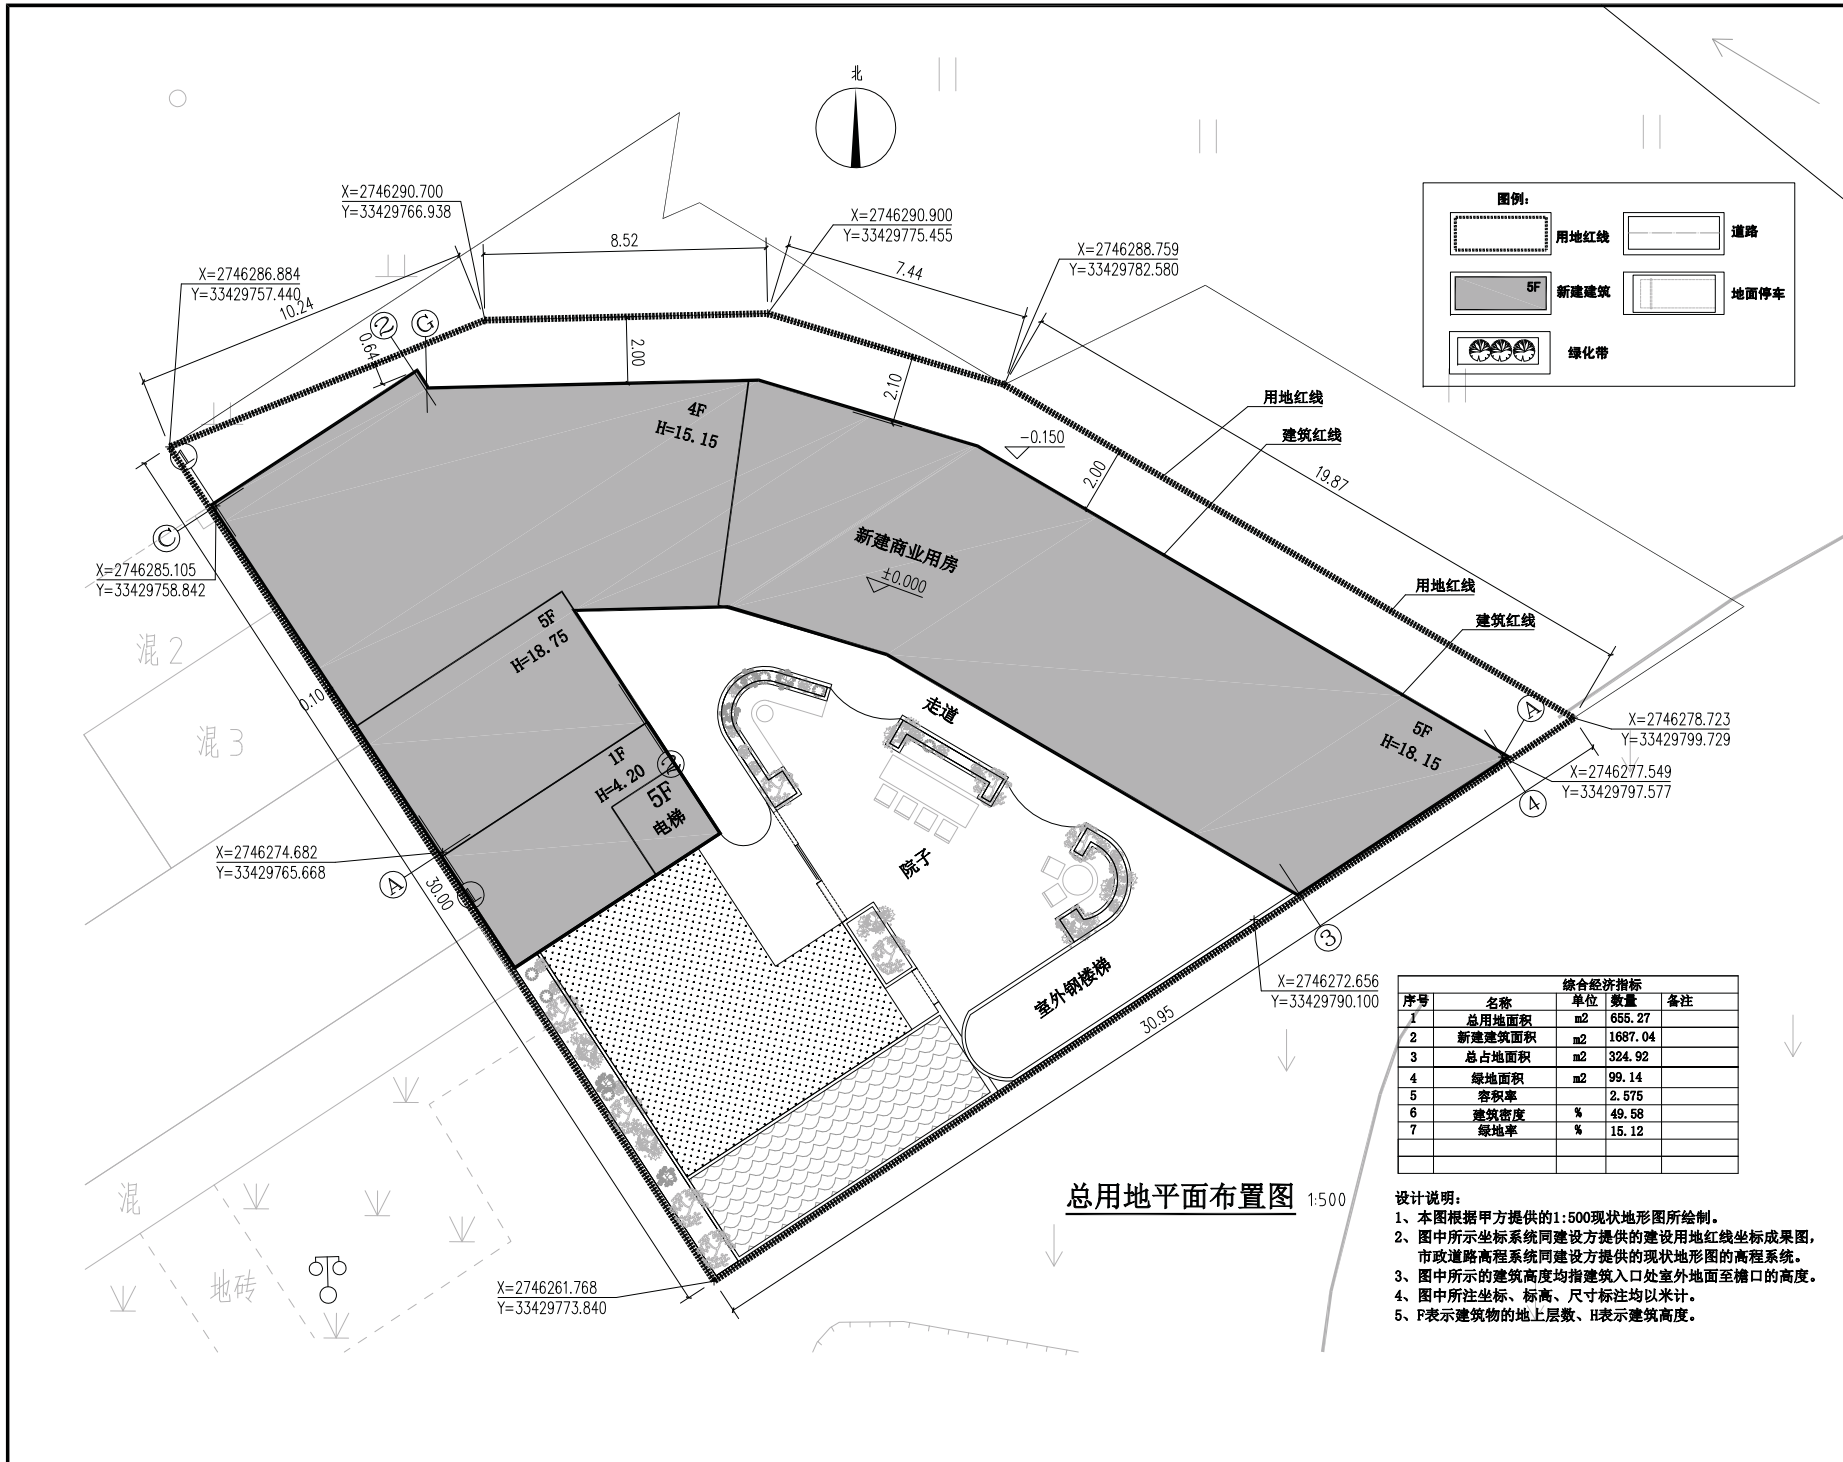

总用地平面布置图 1:500