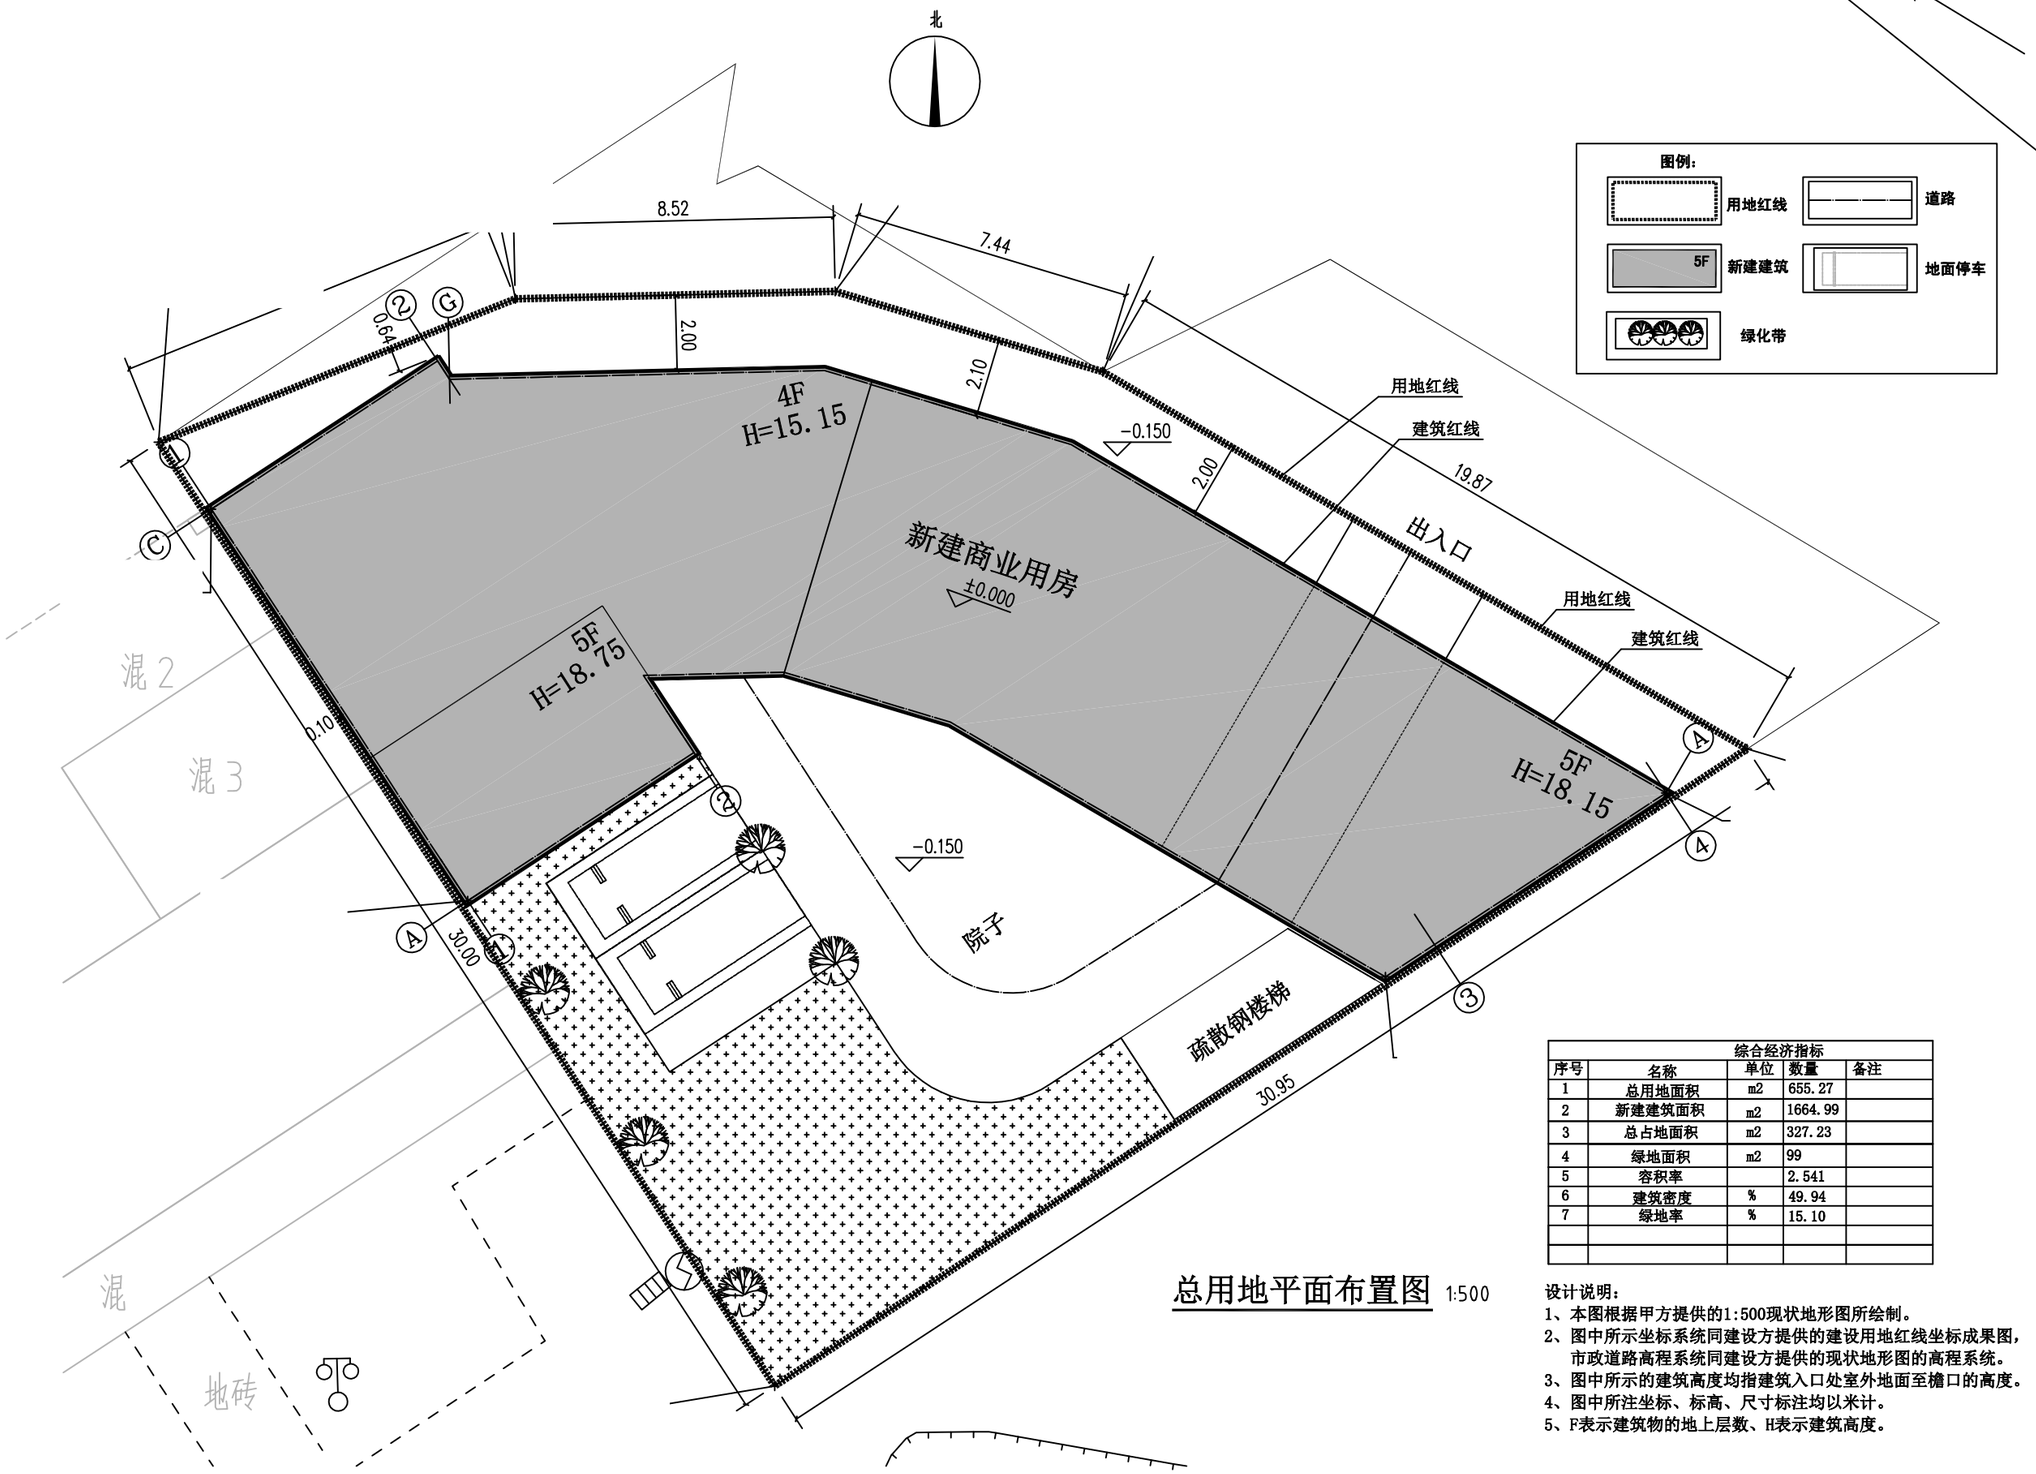

总用地平面布置图 1:500

综合经济指标				
序号	名称	单位	数量	备注
1	总用地面积	m2	655.27	
2	新建建筑面积	m2	1664.99	
3	总占地面积	m2	327.23	
4	绿地面积	m2	99	
5	容积率		2.541	
6	建筑密度	%	49.94	
7	绿地率	%	15.10	

设计说明：

1、本图根据甲方提供的1:500现状地形图所绘制。
2、图中所示坐标系统同建设方提供的建设用地红线坐标成果图，市政道路高程系统同建设方提供的现状地形图的高程系统。
3、图中所示的建筑高度均指建筑入口处室外地面至檐口的高度。
4、图中所注坐标、标高、尺寸标注均以米计。
5、F表示建筑物的地上层数、H表示建筑高度。

中凡国际工程设计有限公司
ZHONGFAN INTERNATIONAL DESIGN ENGINEERING CO., LTD.

建筑行业（建筑工程）甲级 编号A161006428
城乡规划编制资质乙级 编号【陕】城规编第（20192008）
市政行业（给水工程、排水工程、桥梁工程、道路工程）乙级
风景园林工程设计专项乙级 编号A261134517

设计单位资质章

注册执业印章

中华人民共和国一级注册结构师
姓名：李杰
注册号：6100642-012
有效期：至2022年06月

设计单位公章

合作设计单位

附注

会签栏 COTLNTERSIGN

建筑	道路	给排水	暖通	电气

建设单位 CLIENT
梁河县居民卢晶平、尹自容

项目名称 PROJECT
梁河县居民卢晶平、尹自容自建商业用房

子项名称 SUB PROJECT

图名 DRAWING TITLE
总用地平面布置图

设计号 PROJECT No.		
设计总负责人 PROJECT DIRECTOR	李 杰	李杰
专业负责人 DISCIPLINE RESPONSIBLE	李 杰	李杰
审定人 AUTHORIZED FOR ISSUE	饶 兵	饶兵
审核人 EXAMINE & VERIFY	程亚兴	程亚兴
校对人 CHECKED	程亚兴	程亚兴
设计人 DESIGNED	刘 明	刘明
图别 STATUS 报 批	图号 DRAWING No.	第01张，共01张
比例 SCALE 详 图	日期 DATE	2022.05

中凡国际工程设计有限公司

（本图须加盖我公司出图章，否则无效）

梁河县居民卢晶平、尹自容自建商业用房效果图