

中撰工程设计有限公司
Zhonghuan Engineering Design Co., Ltd



云南省国土空间规划成果二维码
项目名称: 施正玉闫再芳住宅楼
编制单位: 中撰工程设计有限公司
编制日期: 2025年01月29日

平面示意: KEY PLAN

注册执业章
REGISTERED PRACTICE SIGNET

姓名: 张世界 NAME
注册证书号码: 20245200669 REGISTRATION CERTIFICATE NO.
注册印章号码: 5201253-017 REGISTERED SIGNET NO.
建设单位: 施正玉 闫再芳 CLIENT

工程名称: 施正玉 闫再芳住宅楼 PROJECT
子项名称: SUB ITEM


设计号: PROJECT NO.
图名: DWG. TITLE

总用地平面布置图

总经理 CHIEF EXECUTIVE OFFICER	黄仟均	黄仟均
设计负责人 PROJECT LEADER	张世界	张世界
审定 APPROVED BY	李连军	李连军
审核 CHECKED BY	赵晓萌	赵晓萌
专业负责人 SIBU ENGINEER	江龙	江龙
校对 CHECKED BY	李琦	李琦
设计制图 DESIGNED BY	夏浩	夏浩

日期: 2025.08 DATE 图别: 报批图 DWG. TYPE
比例: 1:1000 SCALE 图号: 01/01 DWG. NO.
版本号: VERSION


说明: DIRECTIONS
1. 本图版权为本设计院拥有, 任何人如未获允许不得翻印任何部分。
2. 所有尺寸均以标注为准, 图上自行量取无效。
3. 本图需加盖本设计院工程设计出图专用章及注册章方有效。
4. 本套图纸需经国家有关部门批准方可施工。

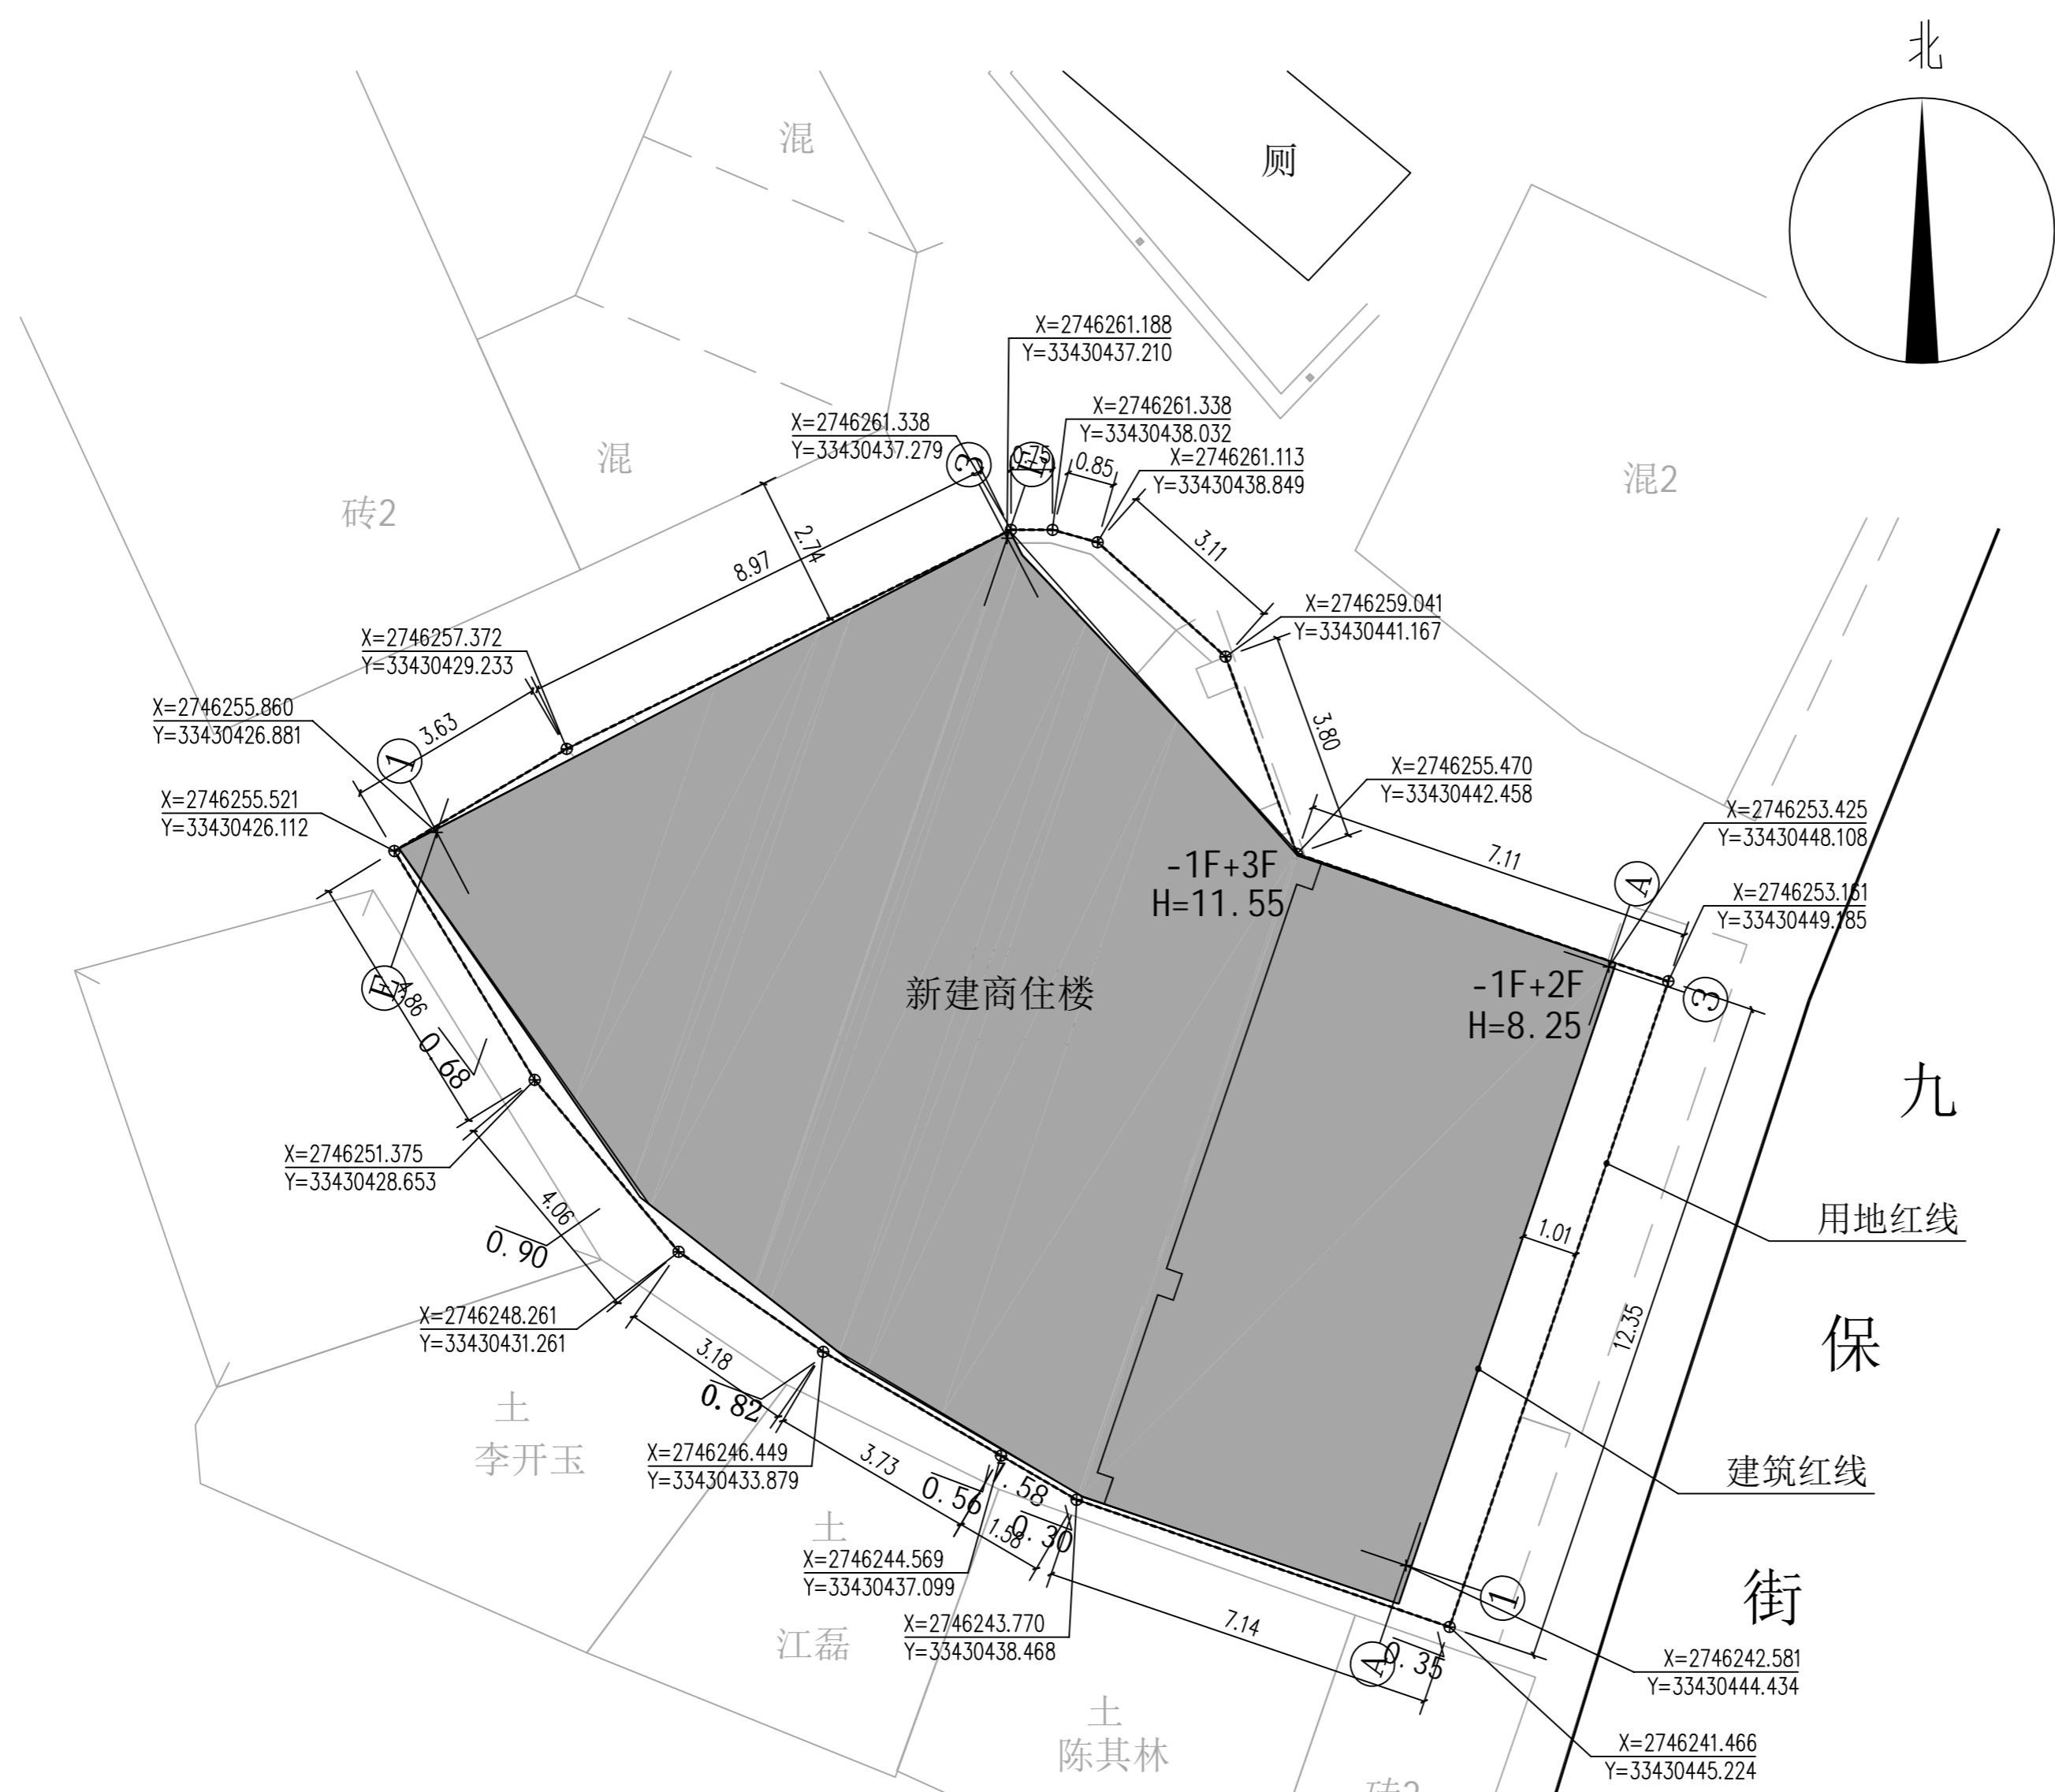

图例:



用地红线

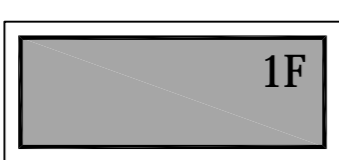

新建建筑

总平面布置图 1:1000

技术经济指标			
序号	名称	面积	备注
1	总用地面积 (m ²)	256.44	
2	总建筑面积 (m ²)	850.36	地下室不计容
3	总占地面积 (m ²)	231.36	
4	建筑密度 (%)	90.22	
5	容积率	2.499	