




云南三匠建筑设计有限公司德宏分公司
Yunnan Sanjiang Architectural Design Co.Ltd. Dehong Branch

■ 建筑行业（建筑工程）乙级
■ 证书编号：A23015196

签章区 STAMP AREA

设计单位出图章

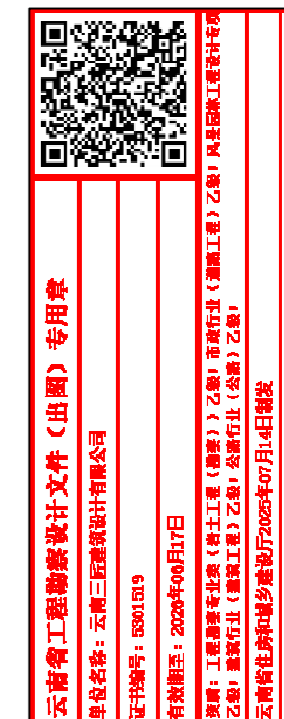

注册工程师签章

01		
版次 NO.	修改内容 DESCRIPTION	日期 DATE

建设单位 CLIENT
龚加兴

项目名称 PROJECT
龚加兴住宅

子项目名称 SUB-PROJECT

图纸名称 TITLE
总平面布置图

审 定 APPROVED BY	林 春	林 春
审 核 EXAMINED BY	温世虎	温世虎
项目负责 PROJECT CHIEF	林 春	林 春
专业负责 SPECIALTY CHIEF	温世虎	温世虎
校 对 CHECKED BY	顾坤金	顾坤金
设 计 DESIGNED BY	李 昊	李 昊


图号 DRAWING NO. 第01张, 共01张

业务号 JOB NO. 13608763657

出图日期 DATE 2026/01

专 业 DISCIPLINE	建筑	设计阶段 STAGE	施工图
比 例 SCALE	详图	规 格 SIZE	A2

未盖本公司出图专用章本图无效

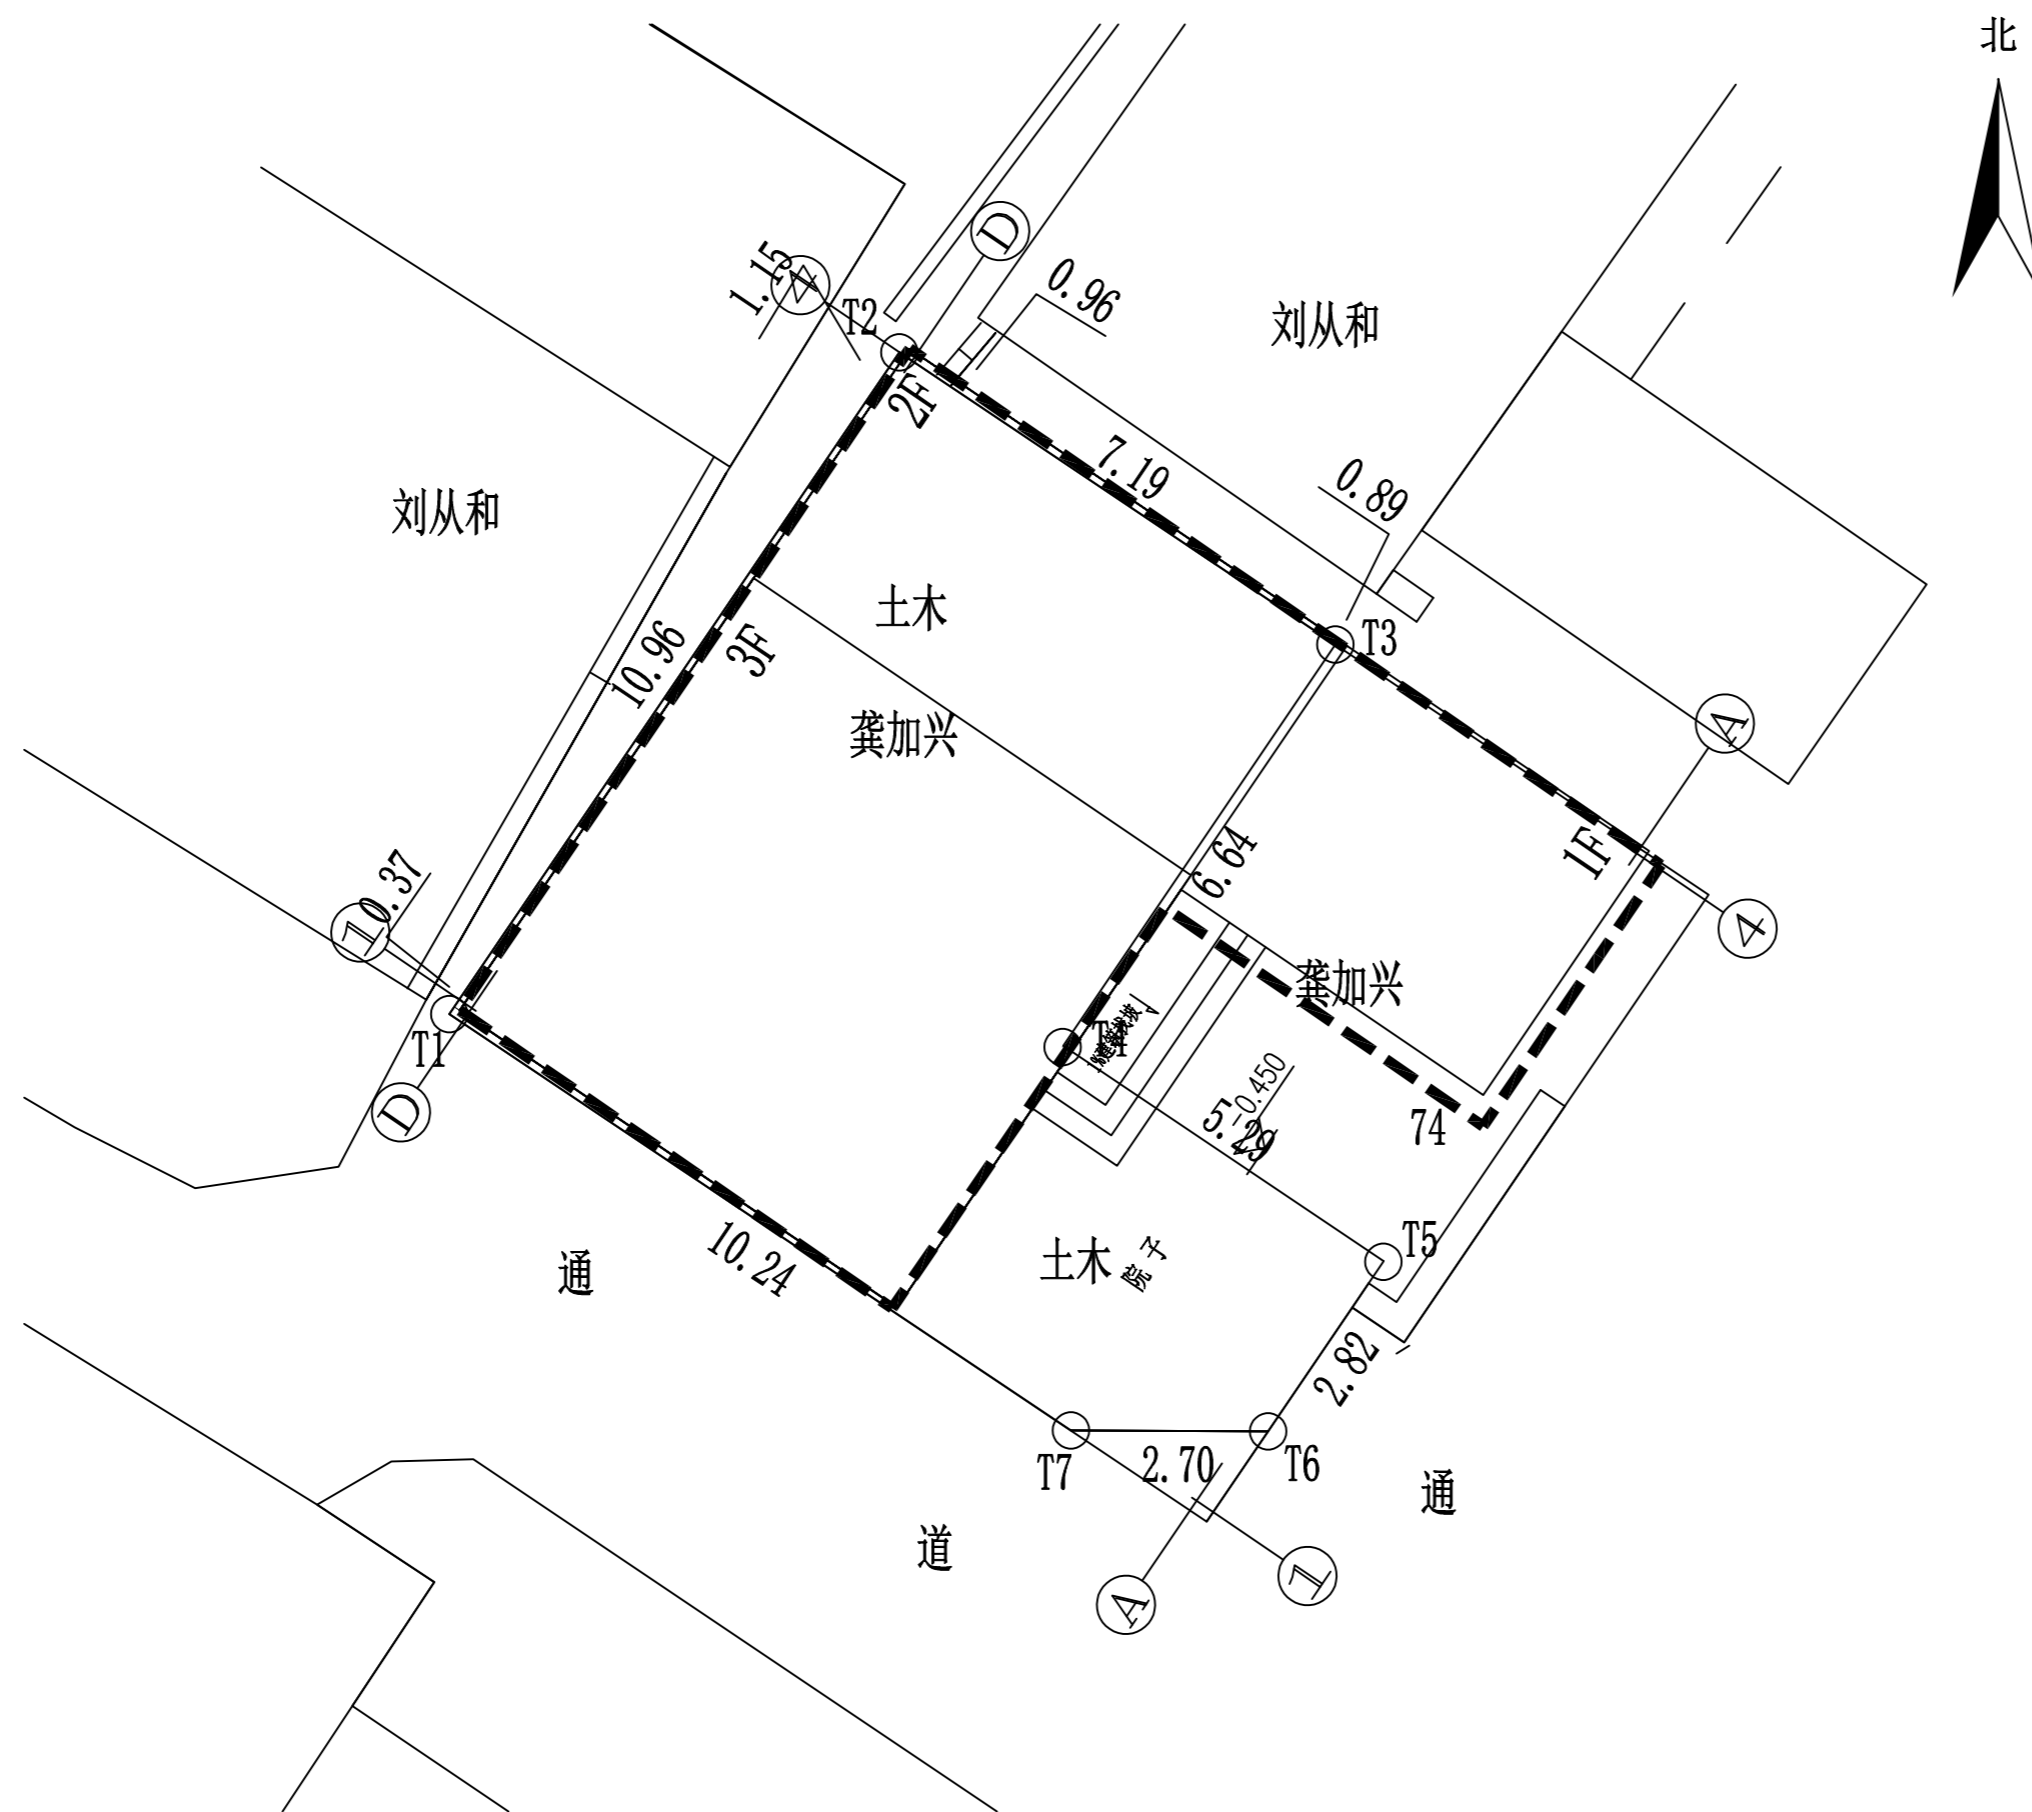

图例:

- 用地红线
- 拟建建筑
- 出入口
- 尺寸线
- 集中绿化
- 定位轴号

建筑技术经济指标

序号	项目名称	单位	数量
1	建设用地面积	m ²	100.00
2	总建筑占地面积	m ²	99.56
3	总建筑面积	m ²	230.76
4	建筑密度	%	99.56
5	容积率		2.31