万扬住宅楼总平面布置图 1:1000

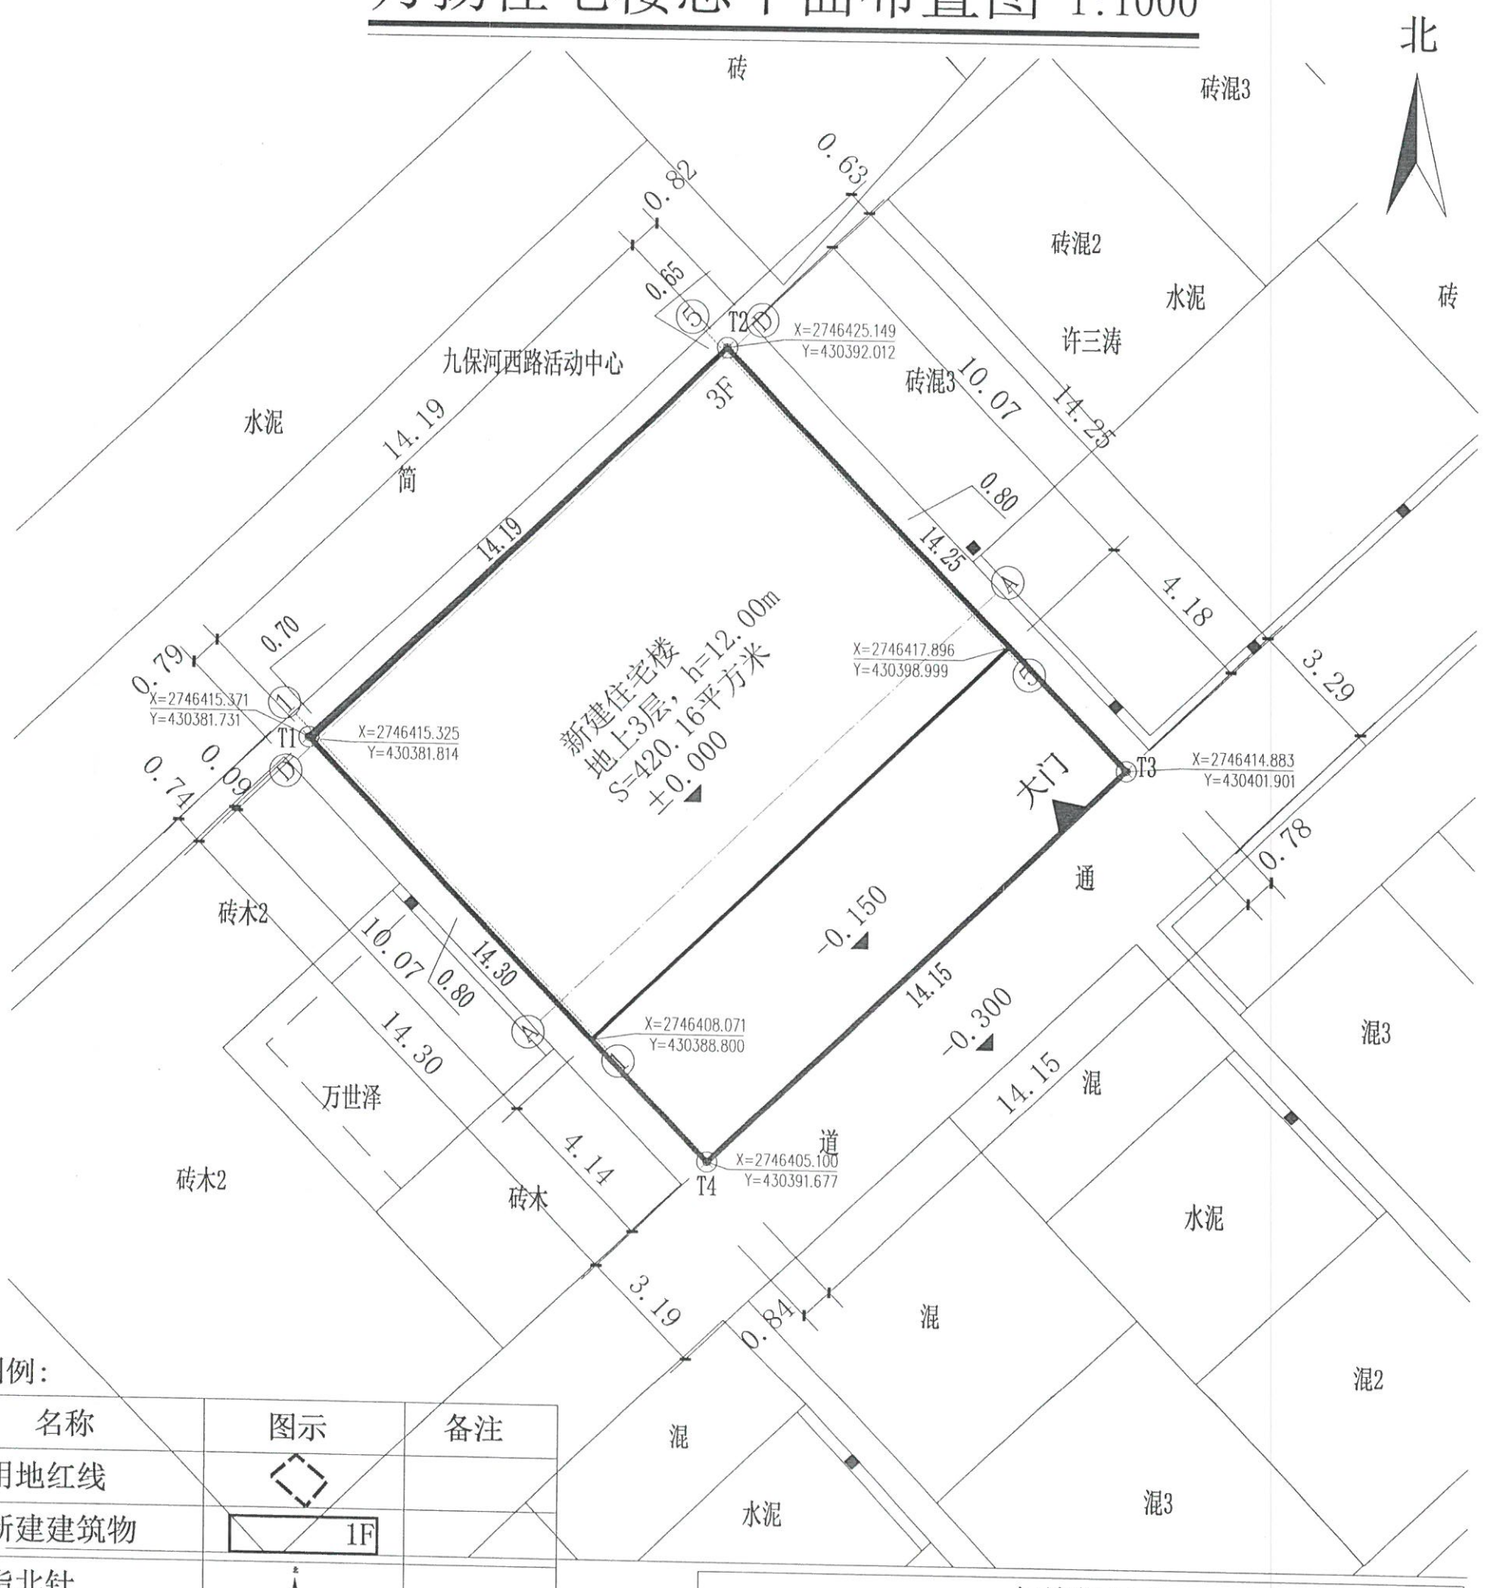

图例:

名称	图示	备注
用地红线		
新建建筑物	1F	
指北针		
出入口		

经济指标表

序号	项目名称	单位	指标	备注
1	用地面积	平方米	202.27	0.30亩
2	建筑占地面积	平方米	134.96	
3	建筑面积	平方米	420.16	
4	绿地面积	平方米	0	
5	建筑密度		66.72%	
6	建筑容积率		2.08	
7	绿地率		0	

说明:
1. 版权所有，所有尺寸须以现场为准，不准在图纸上直接量取，其工料伙伴按纸张尺寸，不准加放出图专用为准核长。
2. 凡图纸必须经图审机构审查合格盖章并经消防审查门审合格盖章后方可施工

工程设计出图专用章
STAMP OF ARCHITECTURAL DESIGN

注册师签章:
STAMPS SIGN

中华人民共和国一级注册建筑师
姓 名: 戴文恒
注册号: 5102696-008
有效期: 至2026年10月

（未盖专用章无效）

中辰建设集团有限公司
Zhongchen Construction Group Co., Ltd.
资质证书号：（建筑二级）ZJ建
证书编号：A3302715
本图纸版权属公司所有，除本工程外未经我公司同意不得用于他处
本图纸，制图单位公司所有，未经同意不得用于他处
DO NOT REPRODUCE OR REPRODUCE IN WHOLE OR IN PART WITHOUT THE CONSENT OF THE COMPANY
CO., LTD. RESERVES COPYRIGHT AND RIGHT TO REPRODUCE OR REPRODUCE IN WHOLE OR IN PART

签 署 栏
SIGNATURE

制 图 DRAWN BY	姜兴扬	姜兴扬	姜兴扬
设 计 DESIGN BY	刘海英	刘海英	刘海英
校 对 CHECKED BY	戴文恒	戴文恒	戴文恒
专业负责人 DESIGN ENGINEER	刘海英	刘海英	刘海英
项目负责人 PROJECT ENGINEER	戴文恒	戴文恒	戴文恒
审 核 REVIEWED BY	刘海英	刘海英	刘海英
审 定 APPROVED BY	戴文恒	戴文恒	戴文恒

会 签 栏
CONSTRUCTION

建 筑 ARCHITECTURE		电 ELECTRIC	气
结 构 STRUCTURE		暖 HVAC	通
给、排 水 PLUMBING		智 能 CTNS	

建设单位 CLIENT: 万扬

工程名称 PROJECT: 万扬住宅楼

图纸名称 SHEET TITLE: 平面布置图

设计阶段 STAGE	施工图	图 号 DRAWING NO.	建施 02/02
设计阶段 STAGE	施工图	版 次 REVISION	A0-第一版
比 例 SCALE	1:100	日 期 DATE	2026.03

云建筑工程设计咨询有限公司
施工图设计阶段

项目名称：万扬住宅楼
编制单位：中辰建设集团有限公司
电子钥匙：G2351019026033001[川]
制图日期：2026年03月30日