



中撰工程设计有限公司
Zhonghuan Engineering Design Co., Ltd

工程设计证书编号: A352012538



云南省国土空间规划成果二维码
项目名称: 寸待传自建商业用房
项目编号: 6206120502012538
编制单位: 中撰工程设计有限公司
编制日期: 2026年05月20日

建设单位: CLIENT

寸待传

工程名称: PROJECT

寸待传自建商业用房

子项名称: SUB ITEM

设计号: PROJECT NO.

图名: Dwg. TITLE

总用地平面布置图

总工程师

设计负责人

审定

审核

专业负责人

校对

设计制图


日期: 2026.05 DATE 图别: 报批图 Dwg. TYPE

比例: 1:100 SCALE 图号: Dwg. NO.

版本号: VERSION

说明: DIRECTIONS

- 1、本图版权归本设计院拥有, 任何人士如未获允许不得翻印任何部分。
- 2、所有尺寸均以标注为准, 图上自行量取无效。
- 3、本图需加盖本设计院工程设计出图专用章及注册章方有效。
- 4、本套图纸需经国家有关部门批准方可施工。

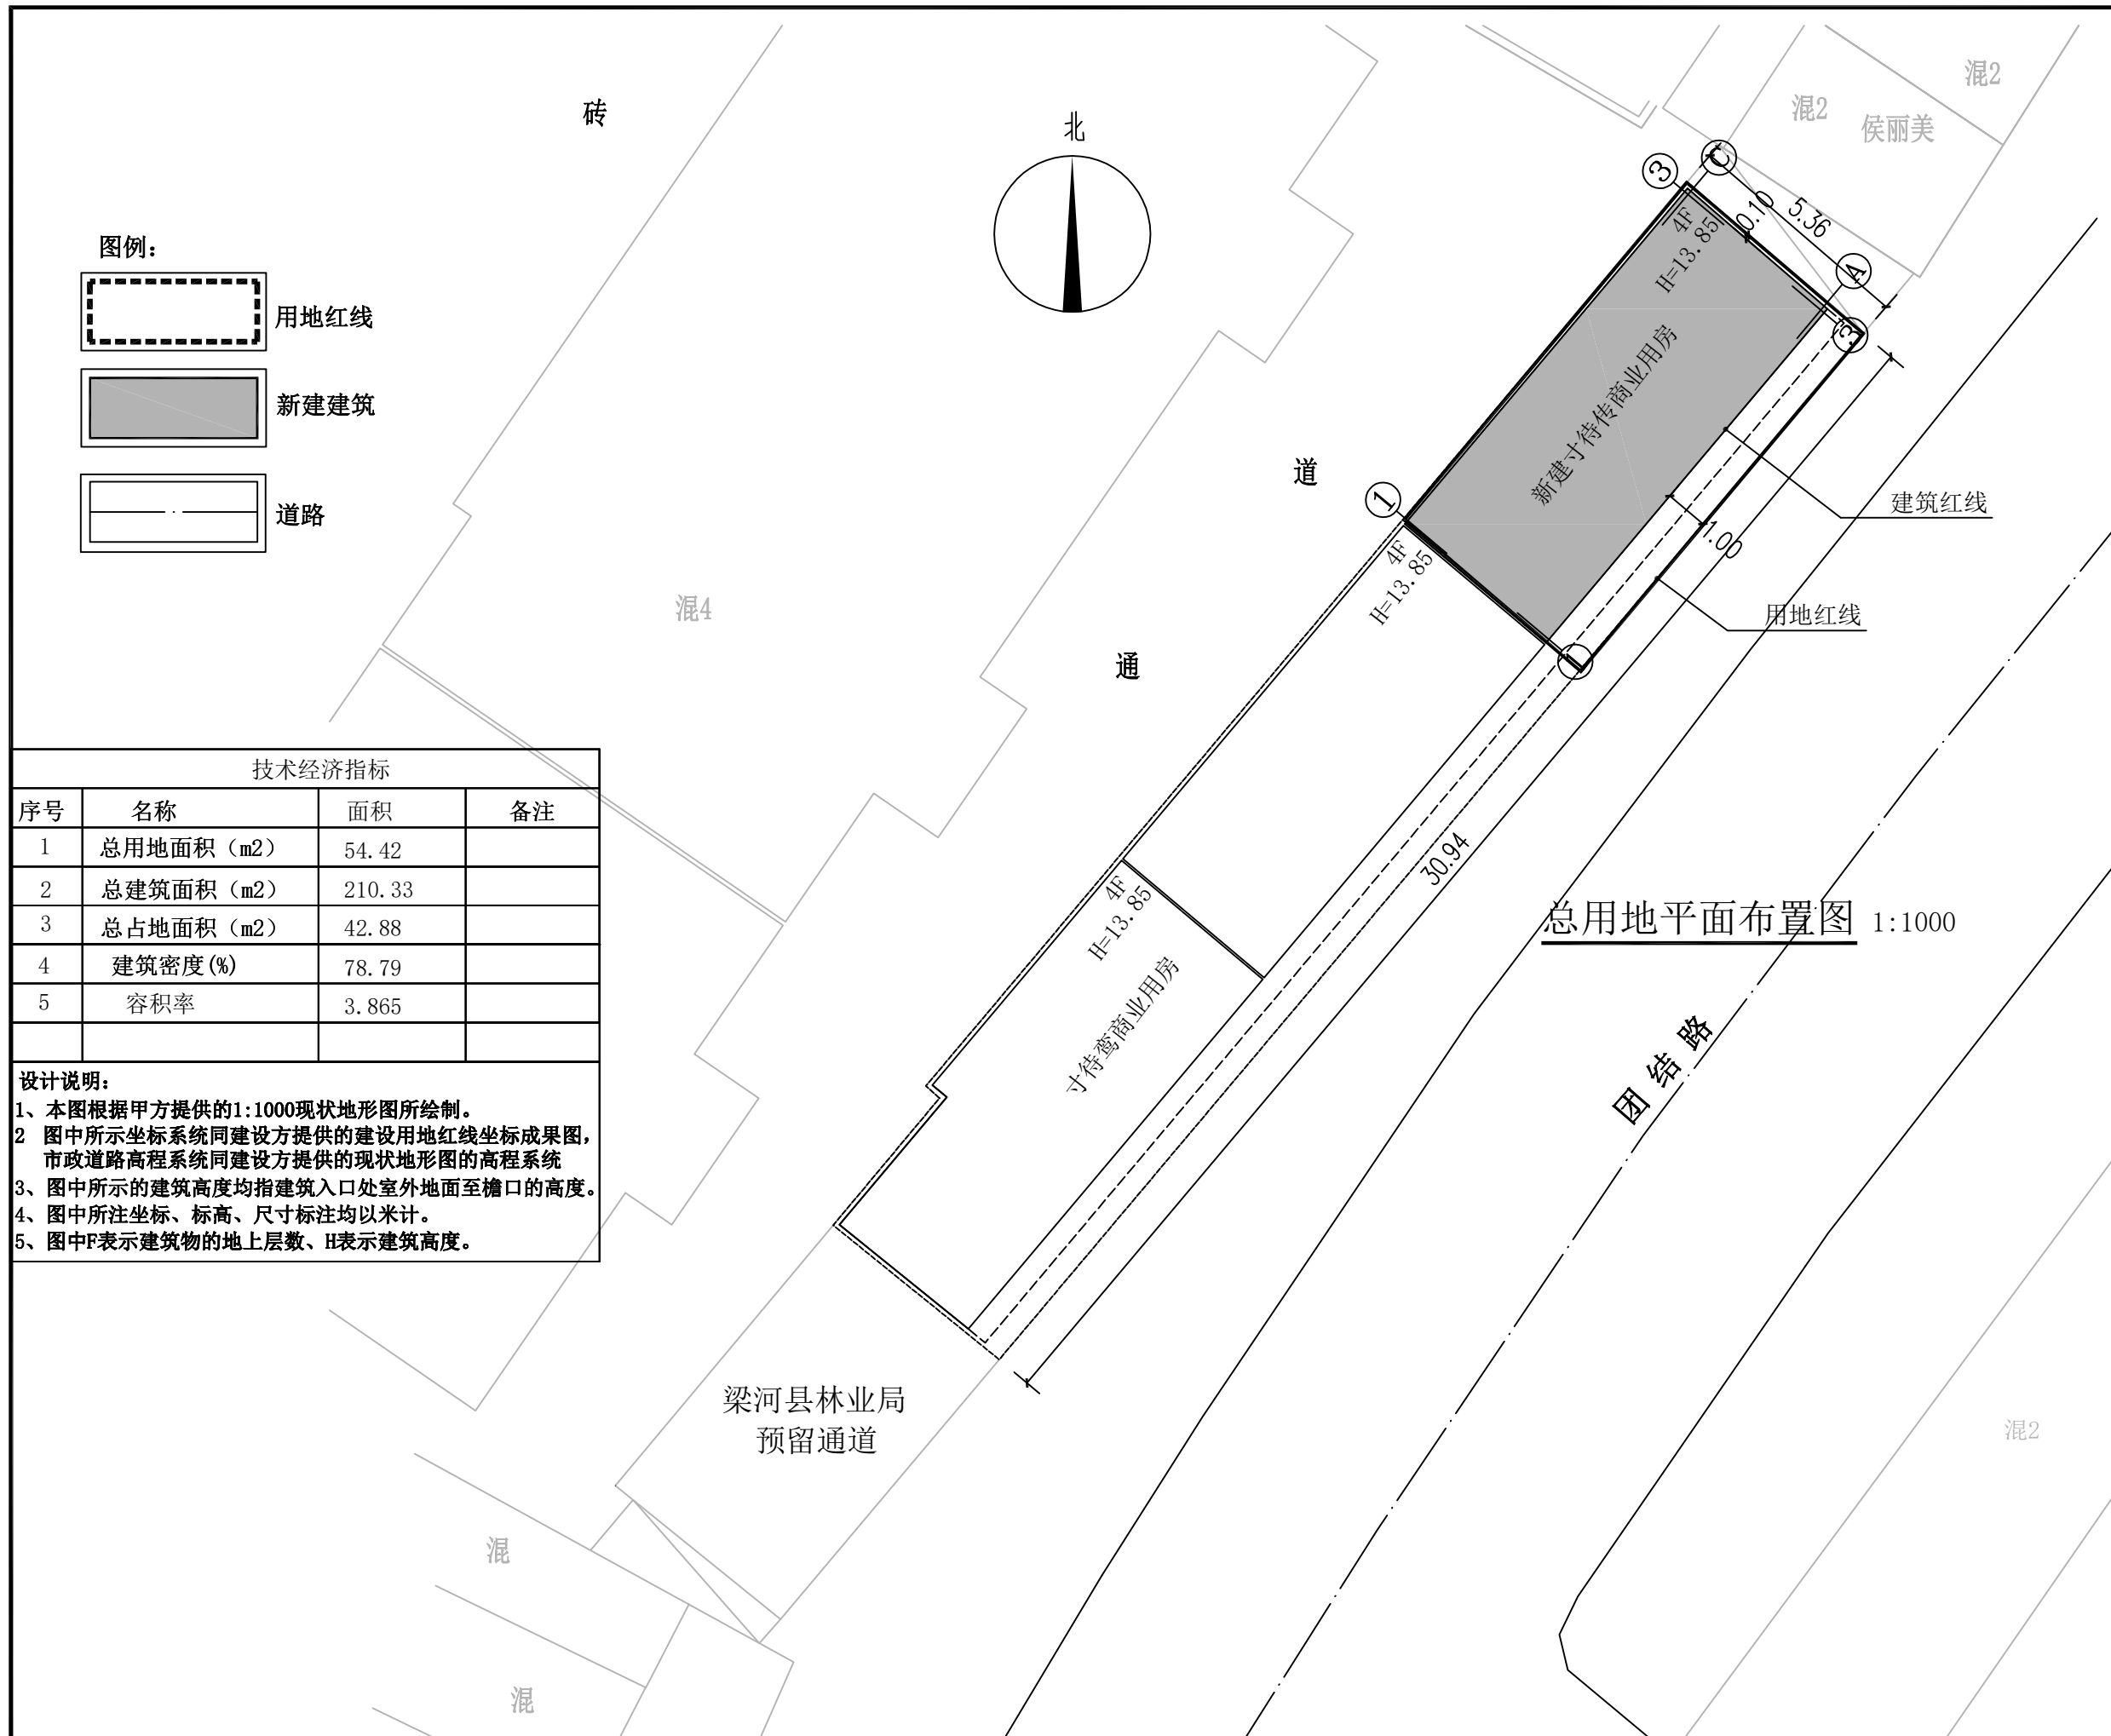

图例:

- 用地红线
- 新建建筑
- 道路

技术经济指标

序号	名称	面积	备注
1	总用地面积 (m ²)	54.42	
2	总建筑面积 (m ²)	210.33	
3	总占地面积 (m ²)	42.88	
4	建筑密度 (%)	78.79	
5	容积率	3.865	

设计说明:
1、本图根据甲方提供的1:1000现状地形图所绘制。
2、图中所示坐标系统同建设方提供的建设用地红线坐标成果图, 市政道路高程系统同建设方提供的现状地形图的高程系统
3、图中所示的建筑高度均指建筑入口处室外地面至檐口的高度。
4、图中所注坐标、标高、尺寸标注均以米计。
5、图中F表示建筑物的地上层数、H表示建筑高度。

总用地平面布置图 1:1000