


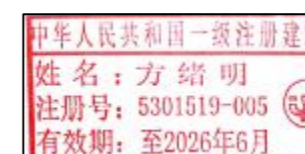

云南省国土空间规划成果二维码  
云南省工程勘察设计文件（出图）专用章  
单位名称：云南三匠建筑设计有限公司  
有效期：2026年06月17日  
云南省住房和城乡建设厅2026年06月17日颁发  
注册：工程勘察专业类（岩土工程）乙级、工程测量（测绘工程）乙级、城乡规划（城乡规划）乙级、风景园林（风景园林）乙级  
证书编号：A1150015196, A23015196, 0202001496  
项目出图章编号：4202000018863 项目名称：郑兴富、郑芳艳住宅、项目：施工图



云南省国土空间规划成果二维码



01	版次 NO.	修改内容 DESCRIPTION	日期 DATE
----	--------	------------------	---------

建设单位 CLIENT  
赵兴富 郑芳艳

项目名称 PROJECT  
赵兴富 郑芳艳住宅

子项目名称 SUB-PROJECT

图纸名称 TITLE  
总平面布置图

审定 APPROVED BY	林春	林春
审核 EXAMINED BY	温世彪	温世彪
项目负责 PROJECT CHIEF	林春	林春
专业负责 SPECIALTY CHIEF	温世彪	温世彪
校对 CHECKED BY	顾坤金	顾坤金
设计 DESIGNED BY	李昊	李昊

图号 DRAWING NO. 第01张，共01张


业务号 JOB NO. 13608763657

出图日期 DATE 2025/09

专业 DISCIPLINE 建筑 设计阶段 STAGE 施工图

比例 SCALE 详图 规格 SIZE A2

北

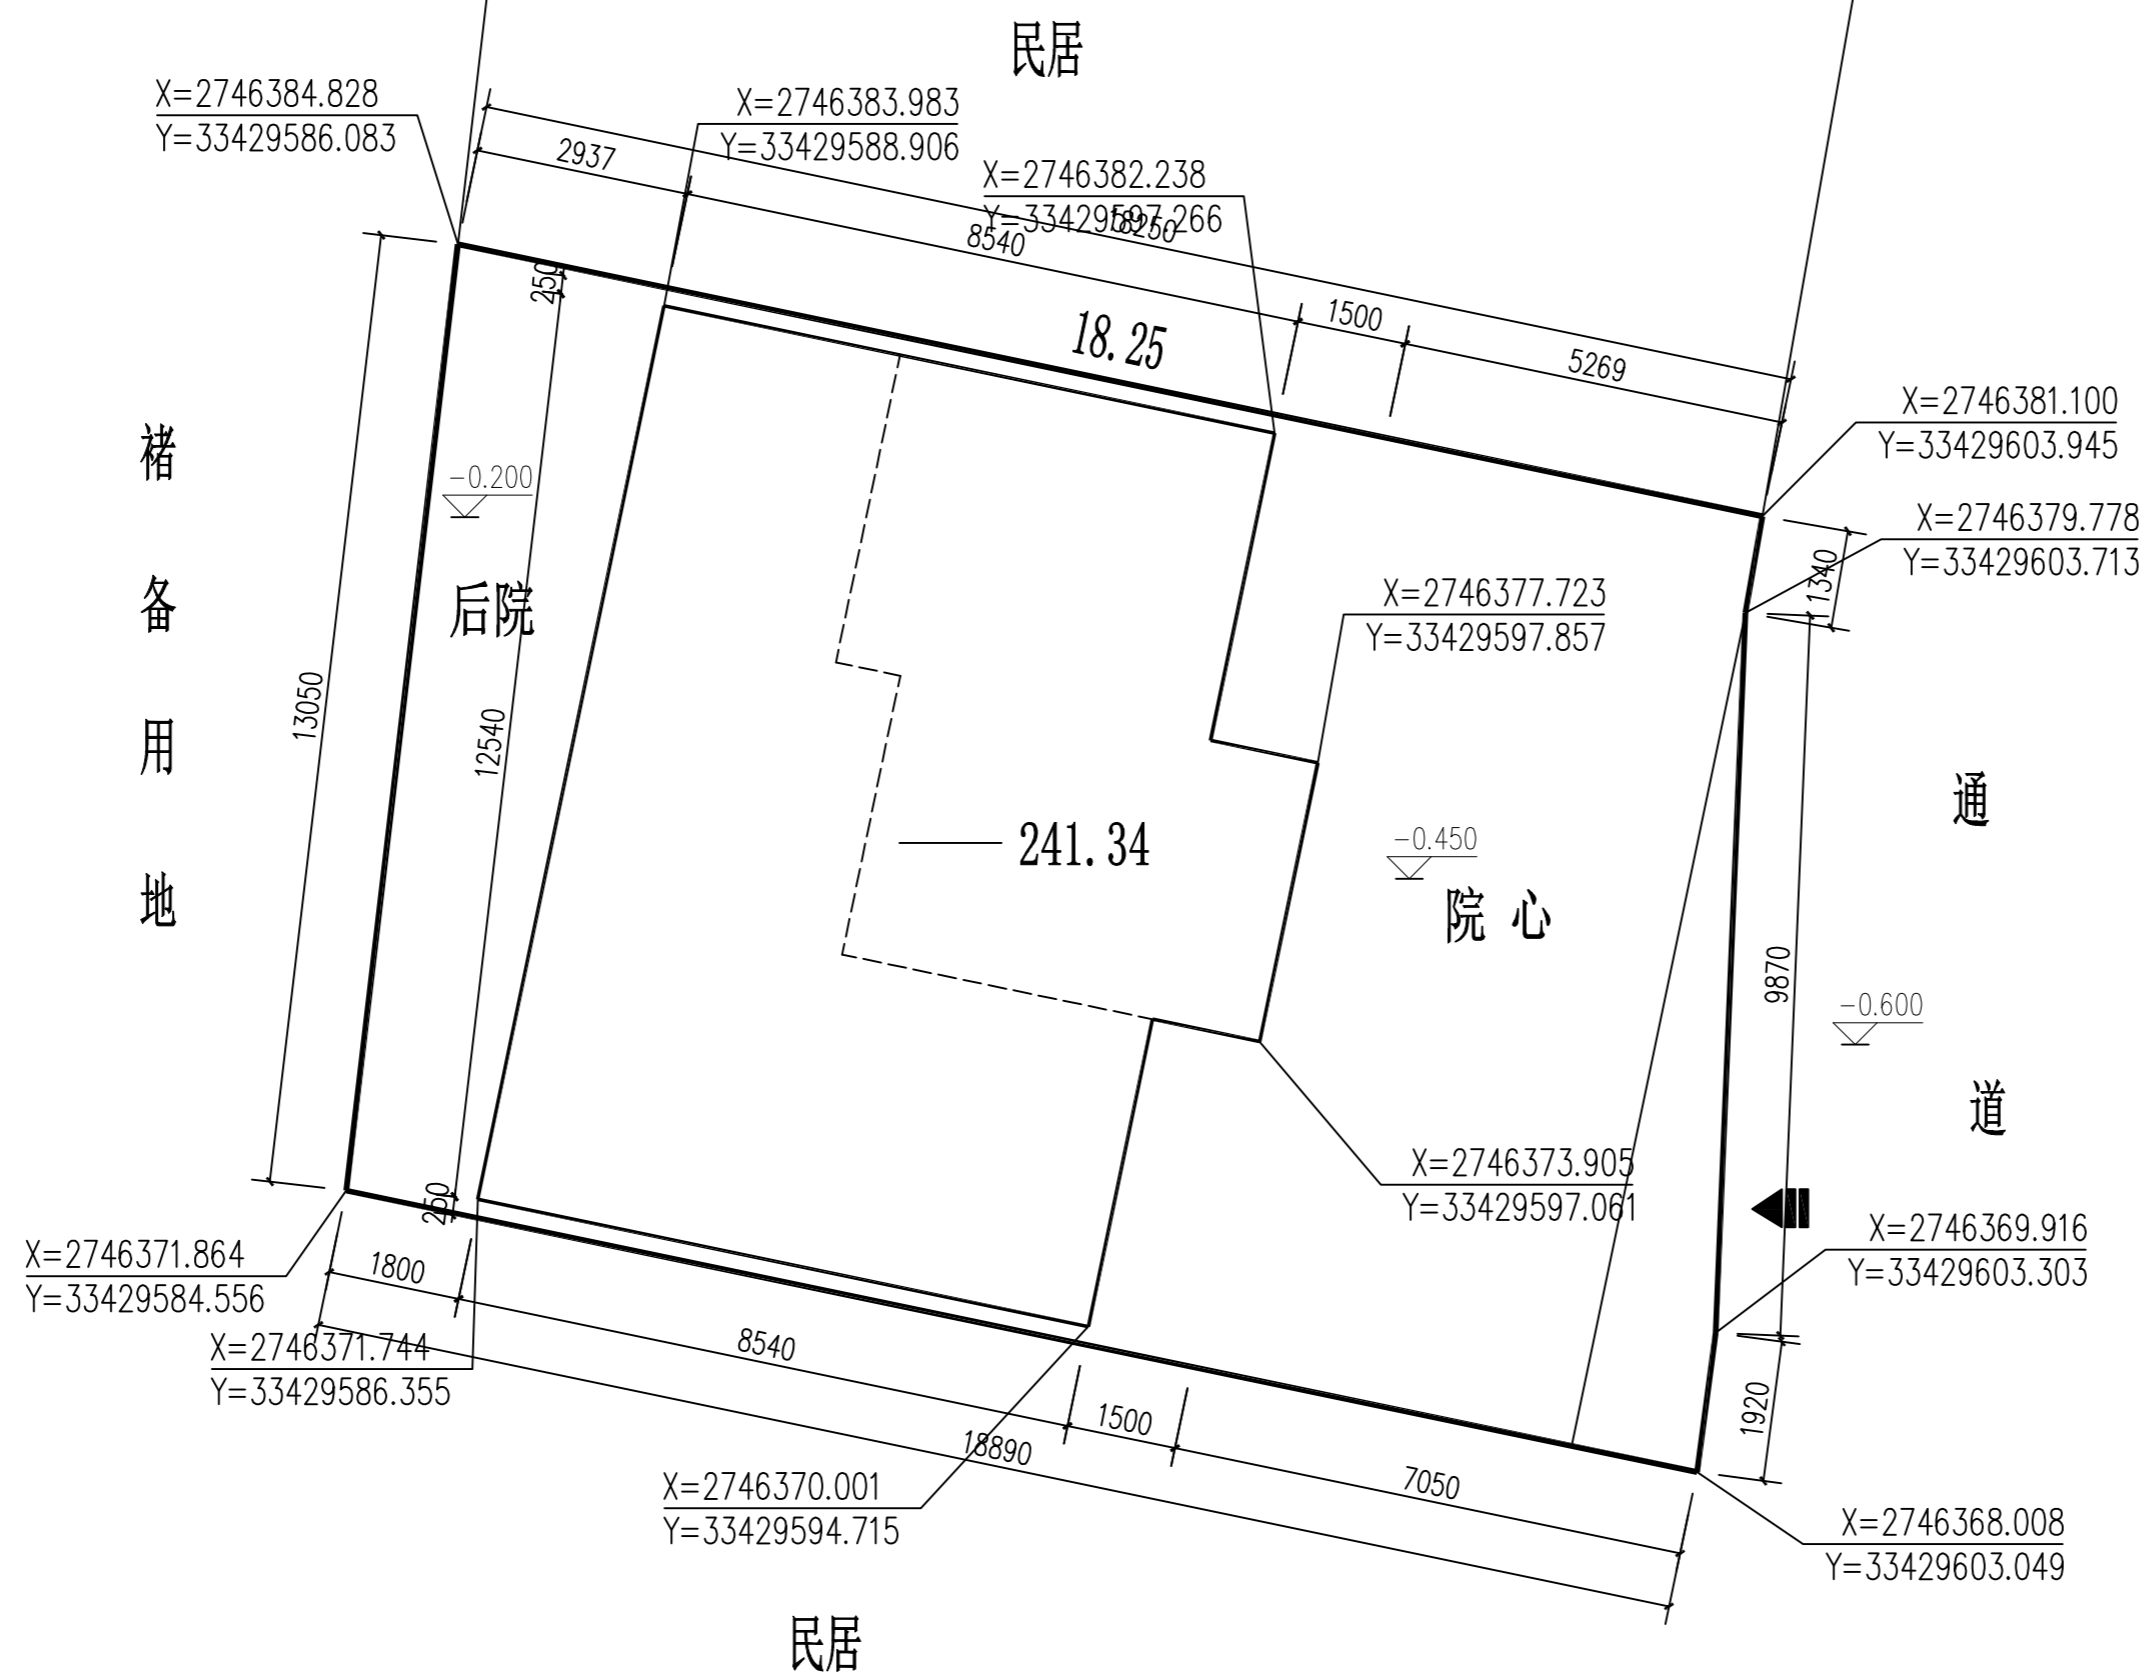

## 总平面布置图 1:100

图例：

- 用地红线
- 拟建建筑
- 出入口
- 尺寸线
- 集中绿化
- 定位轴号

## 建筑技术经济指标

序号	项目名称	单位	数量
1	建设用地面积	m <sup>2</sup>	241.34
2	总建筑占地面积	m <sup>2</sup>	115.76
3	总建筑面积	m <sup>2</sup>	305.97
4	建筑密度	%	43.94
5	容积率		0.92