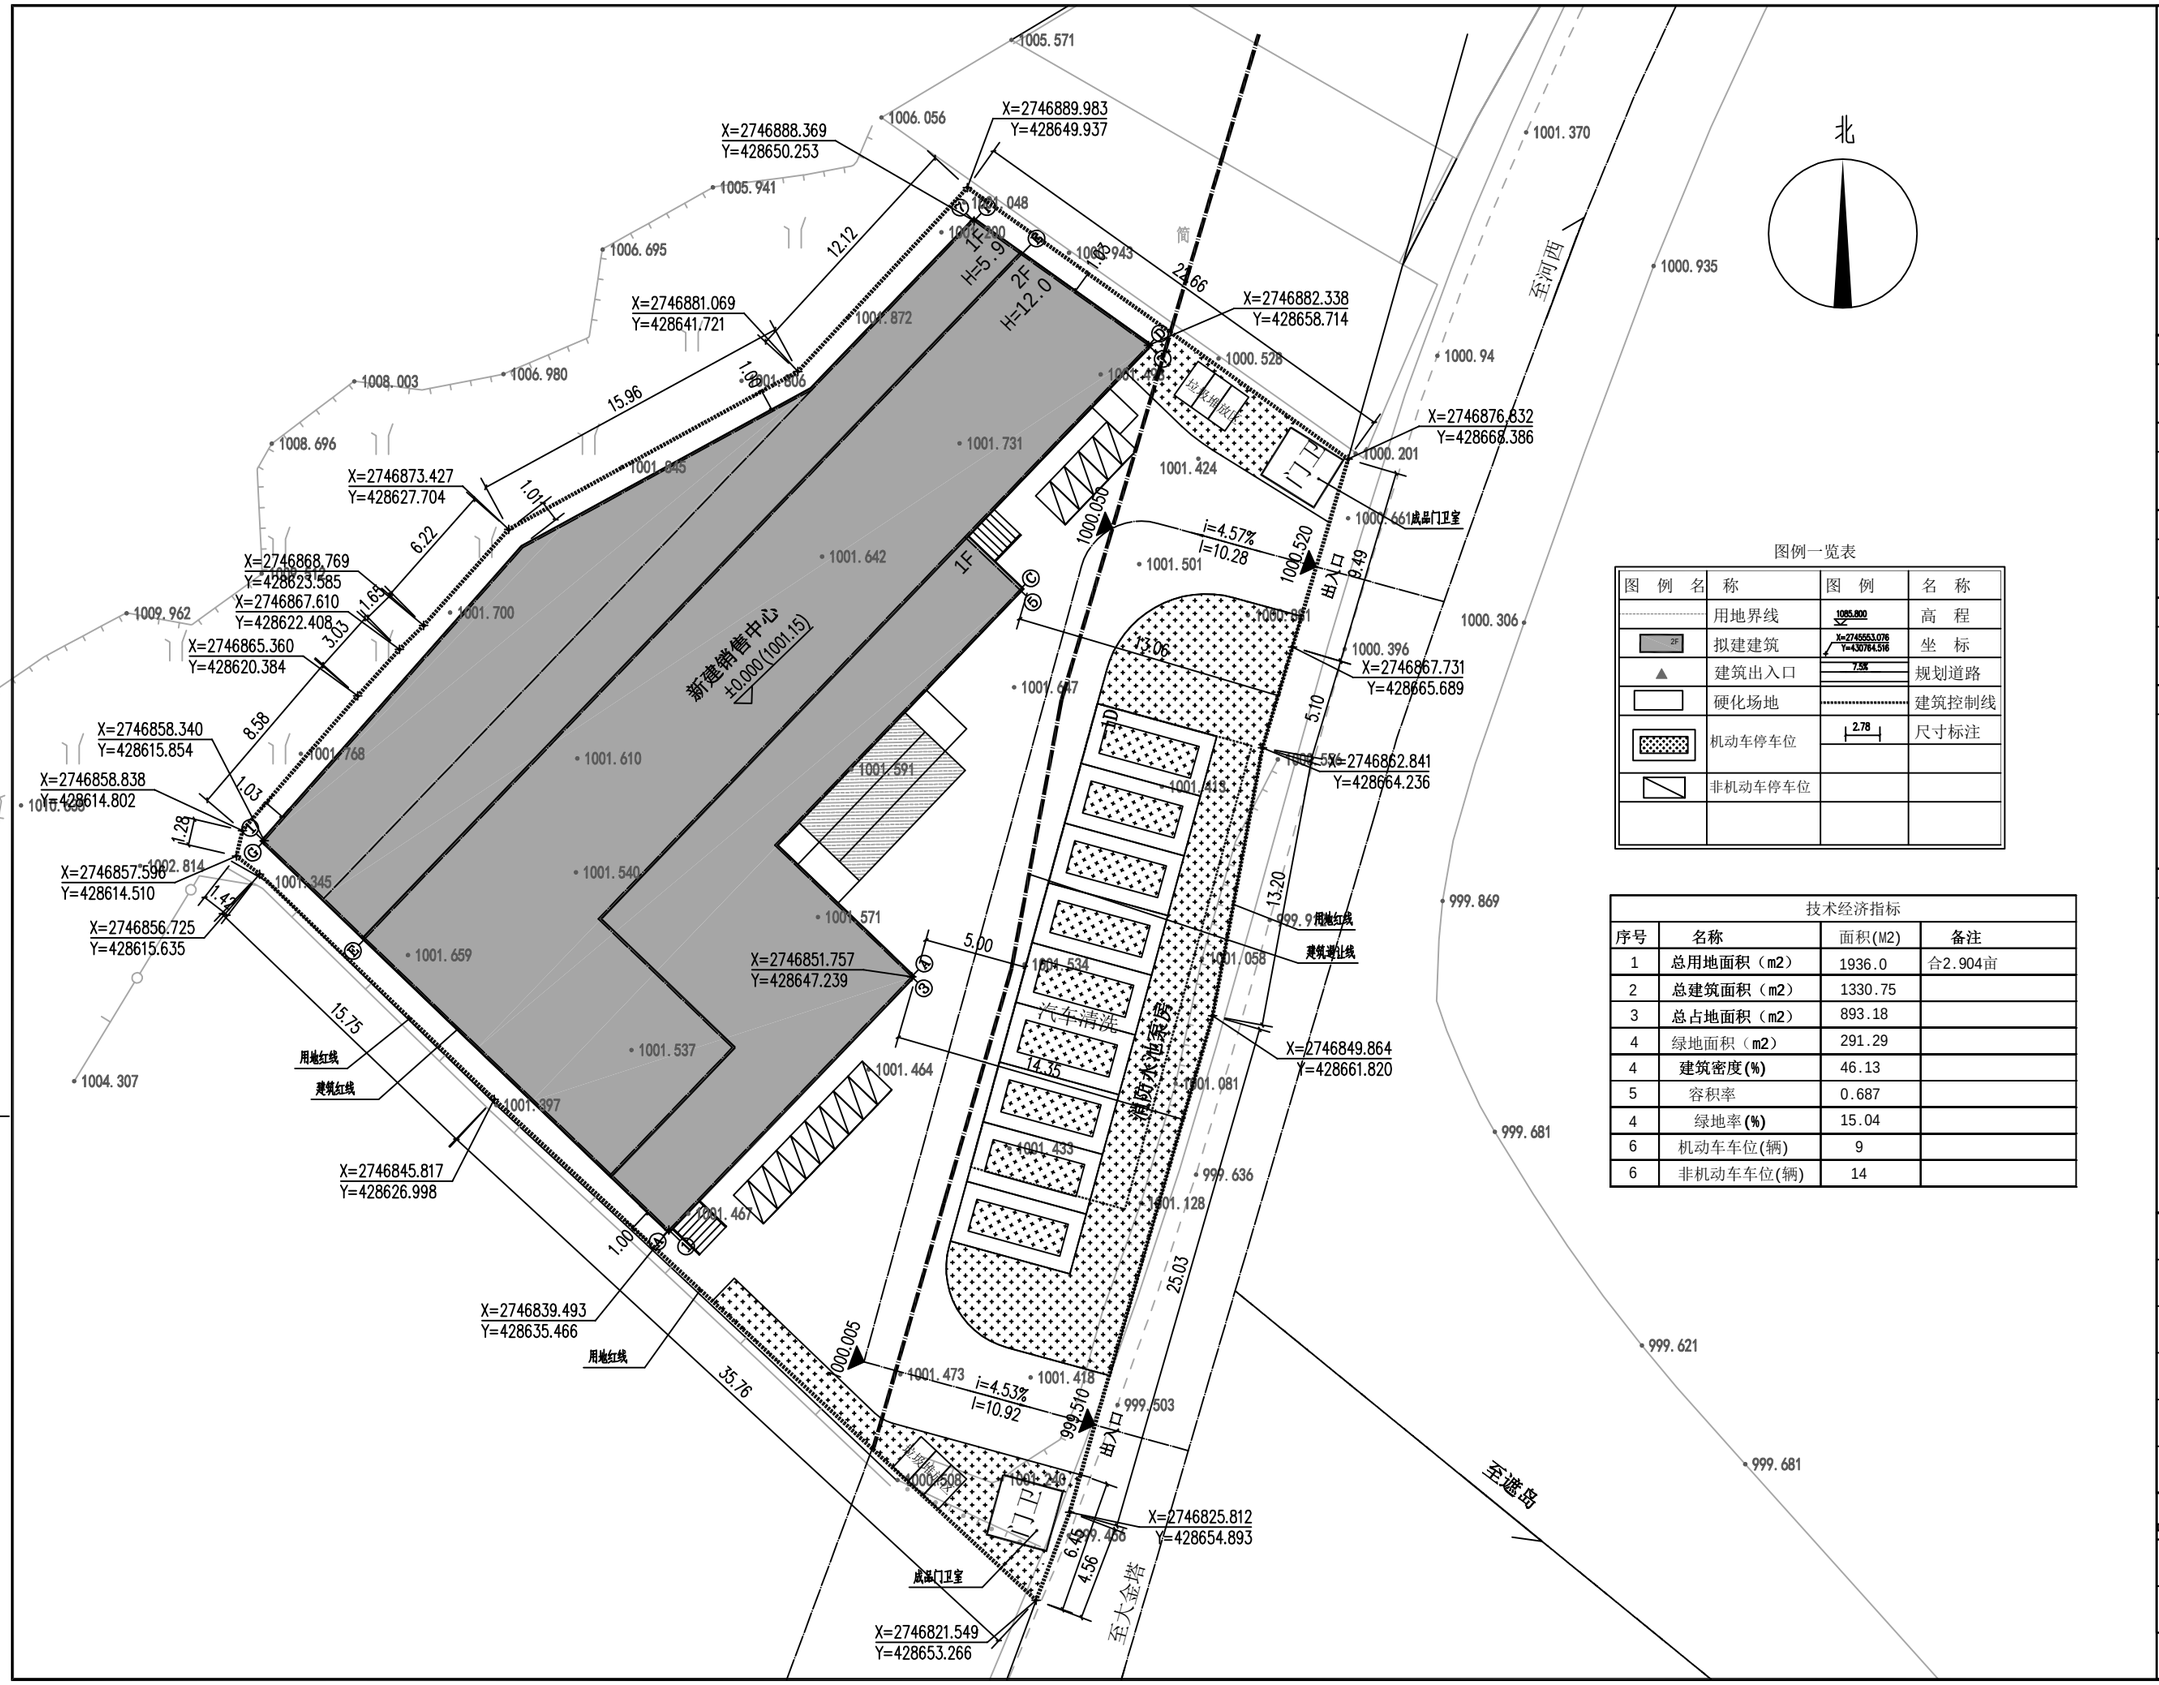

图例一览表

图例	名称	图例	名称
	用地界线	1085.800	高程
2F	拟建建筑	X=2745553.076 Y=430764.516	坐标
▲	建筑出入口	7.5%	规划道路
	硬化场地		建筑控制线
	机动车停车位	2.78	尺寸标注
	非机动车停车位		

技术经济指标

序号	名称	面积(M2)	备注
1	总用地面积（m2）	1936.0	合2.904亩
2	总建筑面积（m2）	1330.75	
3	总占地面积（m2）	893.18	
4	绿地面积（m2）	291.29	
4	建筑密度(%)	46.13	
5	容积率	0.687	
4	绿地率(%)	15.04	
6	机动车车位(辆)	9	
6	非机动车车位(辆)	14	

TCTASJ
腾冲同安建筑设计有限公司
联系电话:0875-5165058
传　真:0875-5165058
地　址:腾冲市腾越镇下绮罗社区
观苑小区206号11-16

建筑工程设计证书编号: A253008710
建筑行业工程设计(建筑工程) 乙级
市政行业工程设计(道路工程) 专业乙级

建设单位	CONSTRUCTION UNIT
梁河国控商贸有限责任公司	
项目名称	PROJECT NAME
梁河县农特产品加工销售中心建设项目	
子项目名称 PROJECT NO.	
图纸名称	DRAWING TITLE
注册师专用章	
出图专用章	

云南省国土空间规划成果二维码
项目名称：梁河县农特产品加工销售中心建设项目
成果名称：腾冲同安建筑设计有限公司
电子编号：6260511001530007
制图单位：腾冲同安建筑设计有限公司
制图日期：2024-06-04 11:11

审定 APPROVED BY	郭大攀	郭大攀
审核 VFERIFIED BY	李左	李左
校对 CHECKED BY	郭大挺	郭大挺
项目负责 CAPTAIN	董德书	董德书
专业负责 CHIEF ENGI	董德书	董德书
设计绘图 DESIGNED BY	董德书	董德书
阶段 DESIGNING PHASE	专业 DISCIPLINE	日期 DATE
报批图	建筑	2026年06月
工程编号 PROJECT NO.	子项编号 SUB-PRO NAME NO.	图纸编号 DRAWING NO.
		01/01

本图未盖我公司出图专用章无效