



TCTASJ

腾冲同安建筑设计有限公司
联系电话: 0875-5165058
传 真: 0875-5165058
地 址: 腾冲市腾越镇下垵罗社区
观苑小区206号11-16

建筑工程设计证书编号: A253008710
建筑行业工程设计(建筑工程) 乙级
市政行业工程设计(道路工程) 专业乙级

建设单位

梁河县工业和商务科技局

项目名称

九保乡三盖村标准化厂房项目

子项目名称

图纸名称

总用地平面布置图

注册师专用章

出图专用章

审 定 APPROVED BY 郭大攀 郭大攀

审 核 VERIFIED BY 李左 李左

校 对 CHECKED BY 郭大挺 郭大挺

项目负责 CAPTAIN 段必黎 段必黎

专业负责 CHIEF ENGR 段必黎 段必黎



设计绘图 DESIGNED BY 段必黎 段必黎

阶 段 DESIGNING PHASE 专业 DISCIPLINE 日期 DATE

报批图 建筑 2025年01月

工程编号 PROJECT NO. 子项编号 SUB-PRO NAME NO. 图纸编号 DRAWING NO.

~ ~ 1/1

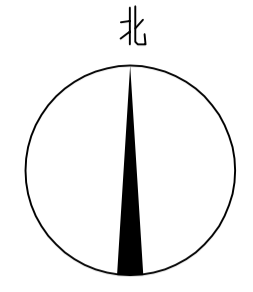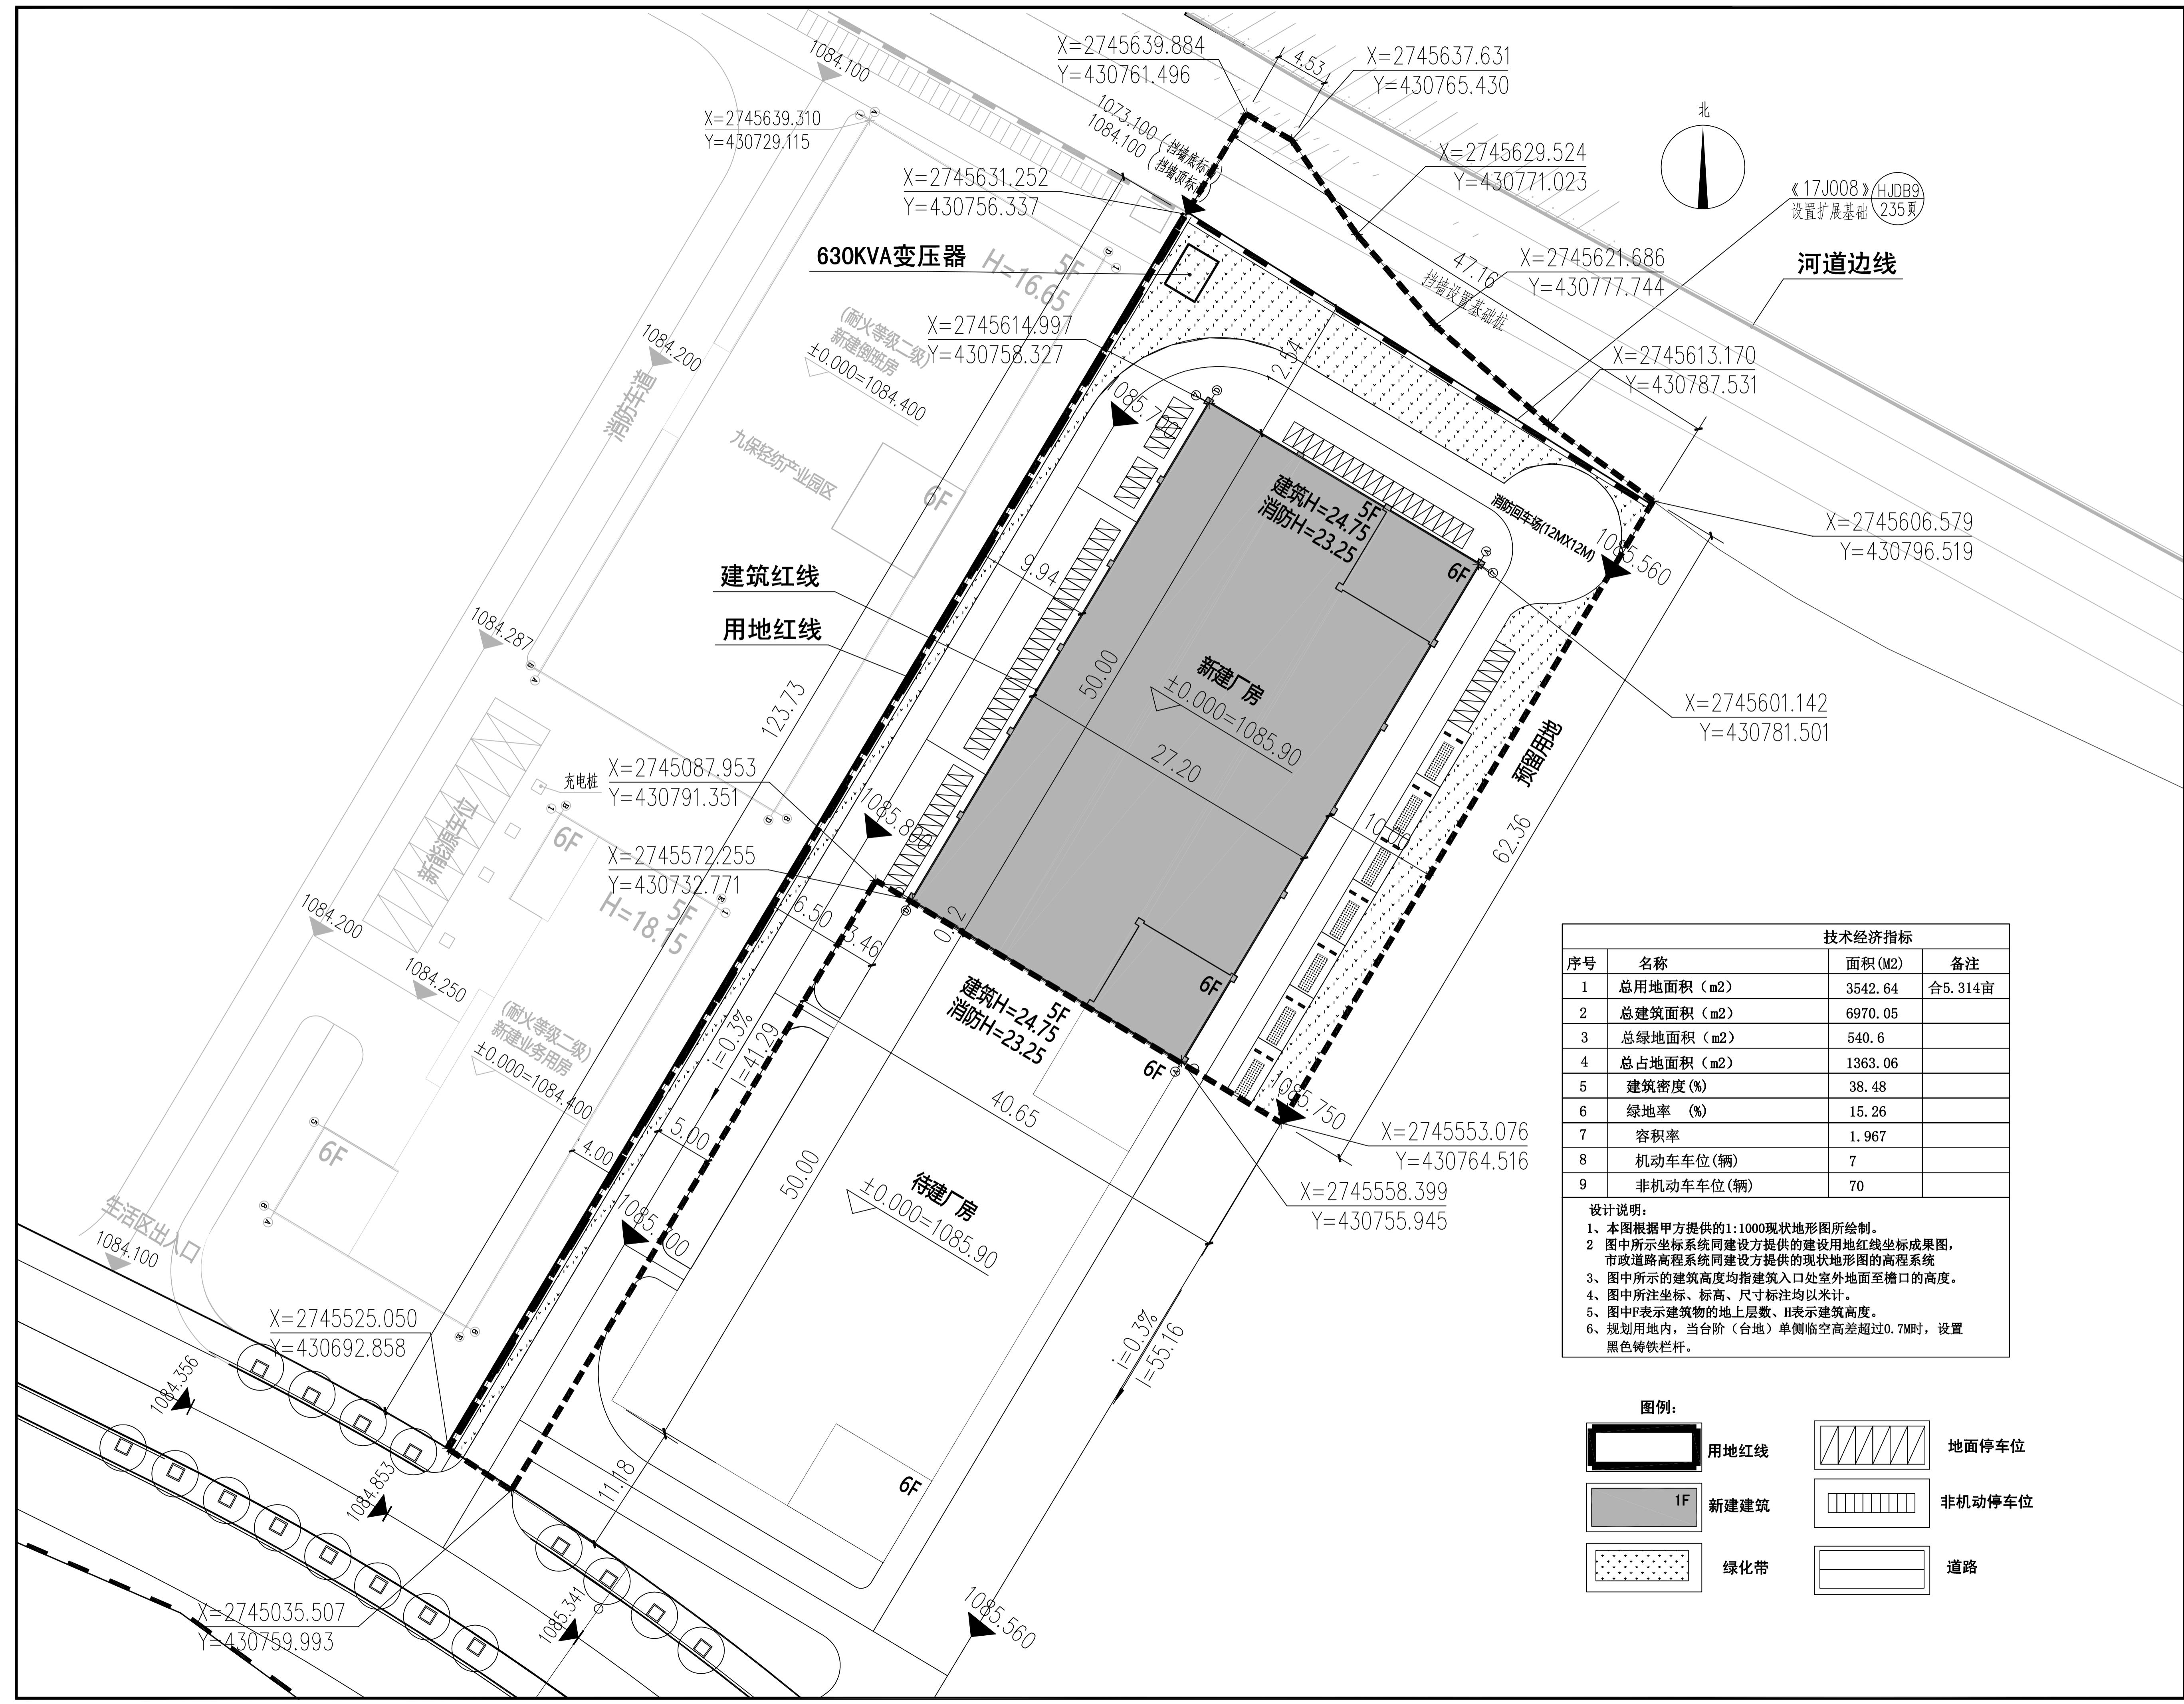

《17J008》(HJDB9)
设置扩展基础 235页

河道边线

技术经济指标			
序号	名称	面积 (M2)	备注
1	总用地面积 (m2)	3542.64	合5.314亩
2	总建筑面积 (m2)	6970.05	
3	总绿地面积 (m2)	540.6	
4	总占地面积 (m2)	1363.06	
5	建筑密度 (%)	38.48	
6	绿地率 (%)	15.26	
7	容积率	1.967	
8	机动车车位 (辆)	7	
9	非机动车车位 (辆)	70	

设计说明:
1、本图根据甲方提供的1:1000现状地形图所绘制。
2、图中所示坐标系统同建设方提供的建设用地红线坐标成果图,市政道路高程系统同建设方提供的现状地形图的高程系统。
3、图中所示的建筑高度均指建筑入口处室外地面至檐口的高度。
4、图中所注坐标、标高、尺寸标注均以米计。
5、图中F表示建筑物的地上层数、H表示建筑高度。
6、规划用地内,当台阶(台地)单侧临空高差超过0.7M时,设置黑色铸铁栏杆。

图例:

	用地红线		地面停车位
	1F 新建建筑		非机动车停车位
	绿化带		道路