



TCTASJ

腾冲同安建筑设计有限公司

联系电话: 0875-5165058

传 真: 0875-5165058

地 址: 腾冲市腾越镇下绮罗社区

观苑小区206号11-16

建筑工程设计证书编号: A253008710

建筑行业工程设计(建筑工程) 乙级

市政行业工程设计(道路工程) 专业乙级

建设单位 CONSTRUCTION UNIT

梁河县居民贤阁栈

项目名称 PROJECT NAME

梁河县居民贤阁栈自建房

子项目名称 PROJECT NO.

图纸名称 DRAWING TITLE

总用地平面布置图

注册师专用章



出图专用章

审 定 APPROVED BY 郭大攀 郭大攀

审 核 VERIFIED BY 李左 李左

校 对 CHECKED BY 郭大挺 郭大挺

项目负责 CAPTAIN 董德书 董德书

专业负责 CHIEF ENGI 董德书 董德书


设计绘图 DESIGNED BY 董德书 董德书

阶 段 DESIGNING PHASE 专业 DISCIPLINE 日期 DATE

报批图 建筑 2024年07月

工程编号 PROJECT NO. 子项编号 SUB-PRO NAME NO. 图纸编号 DRAWING NO.

~ ~ 1/1

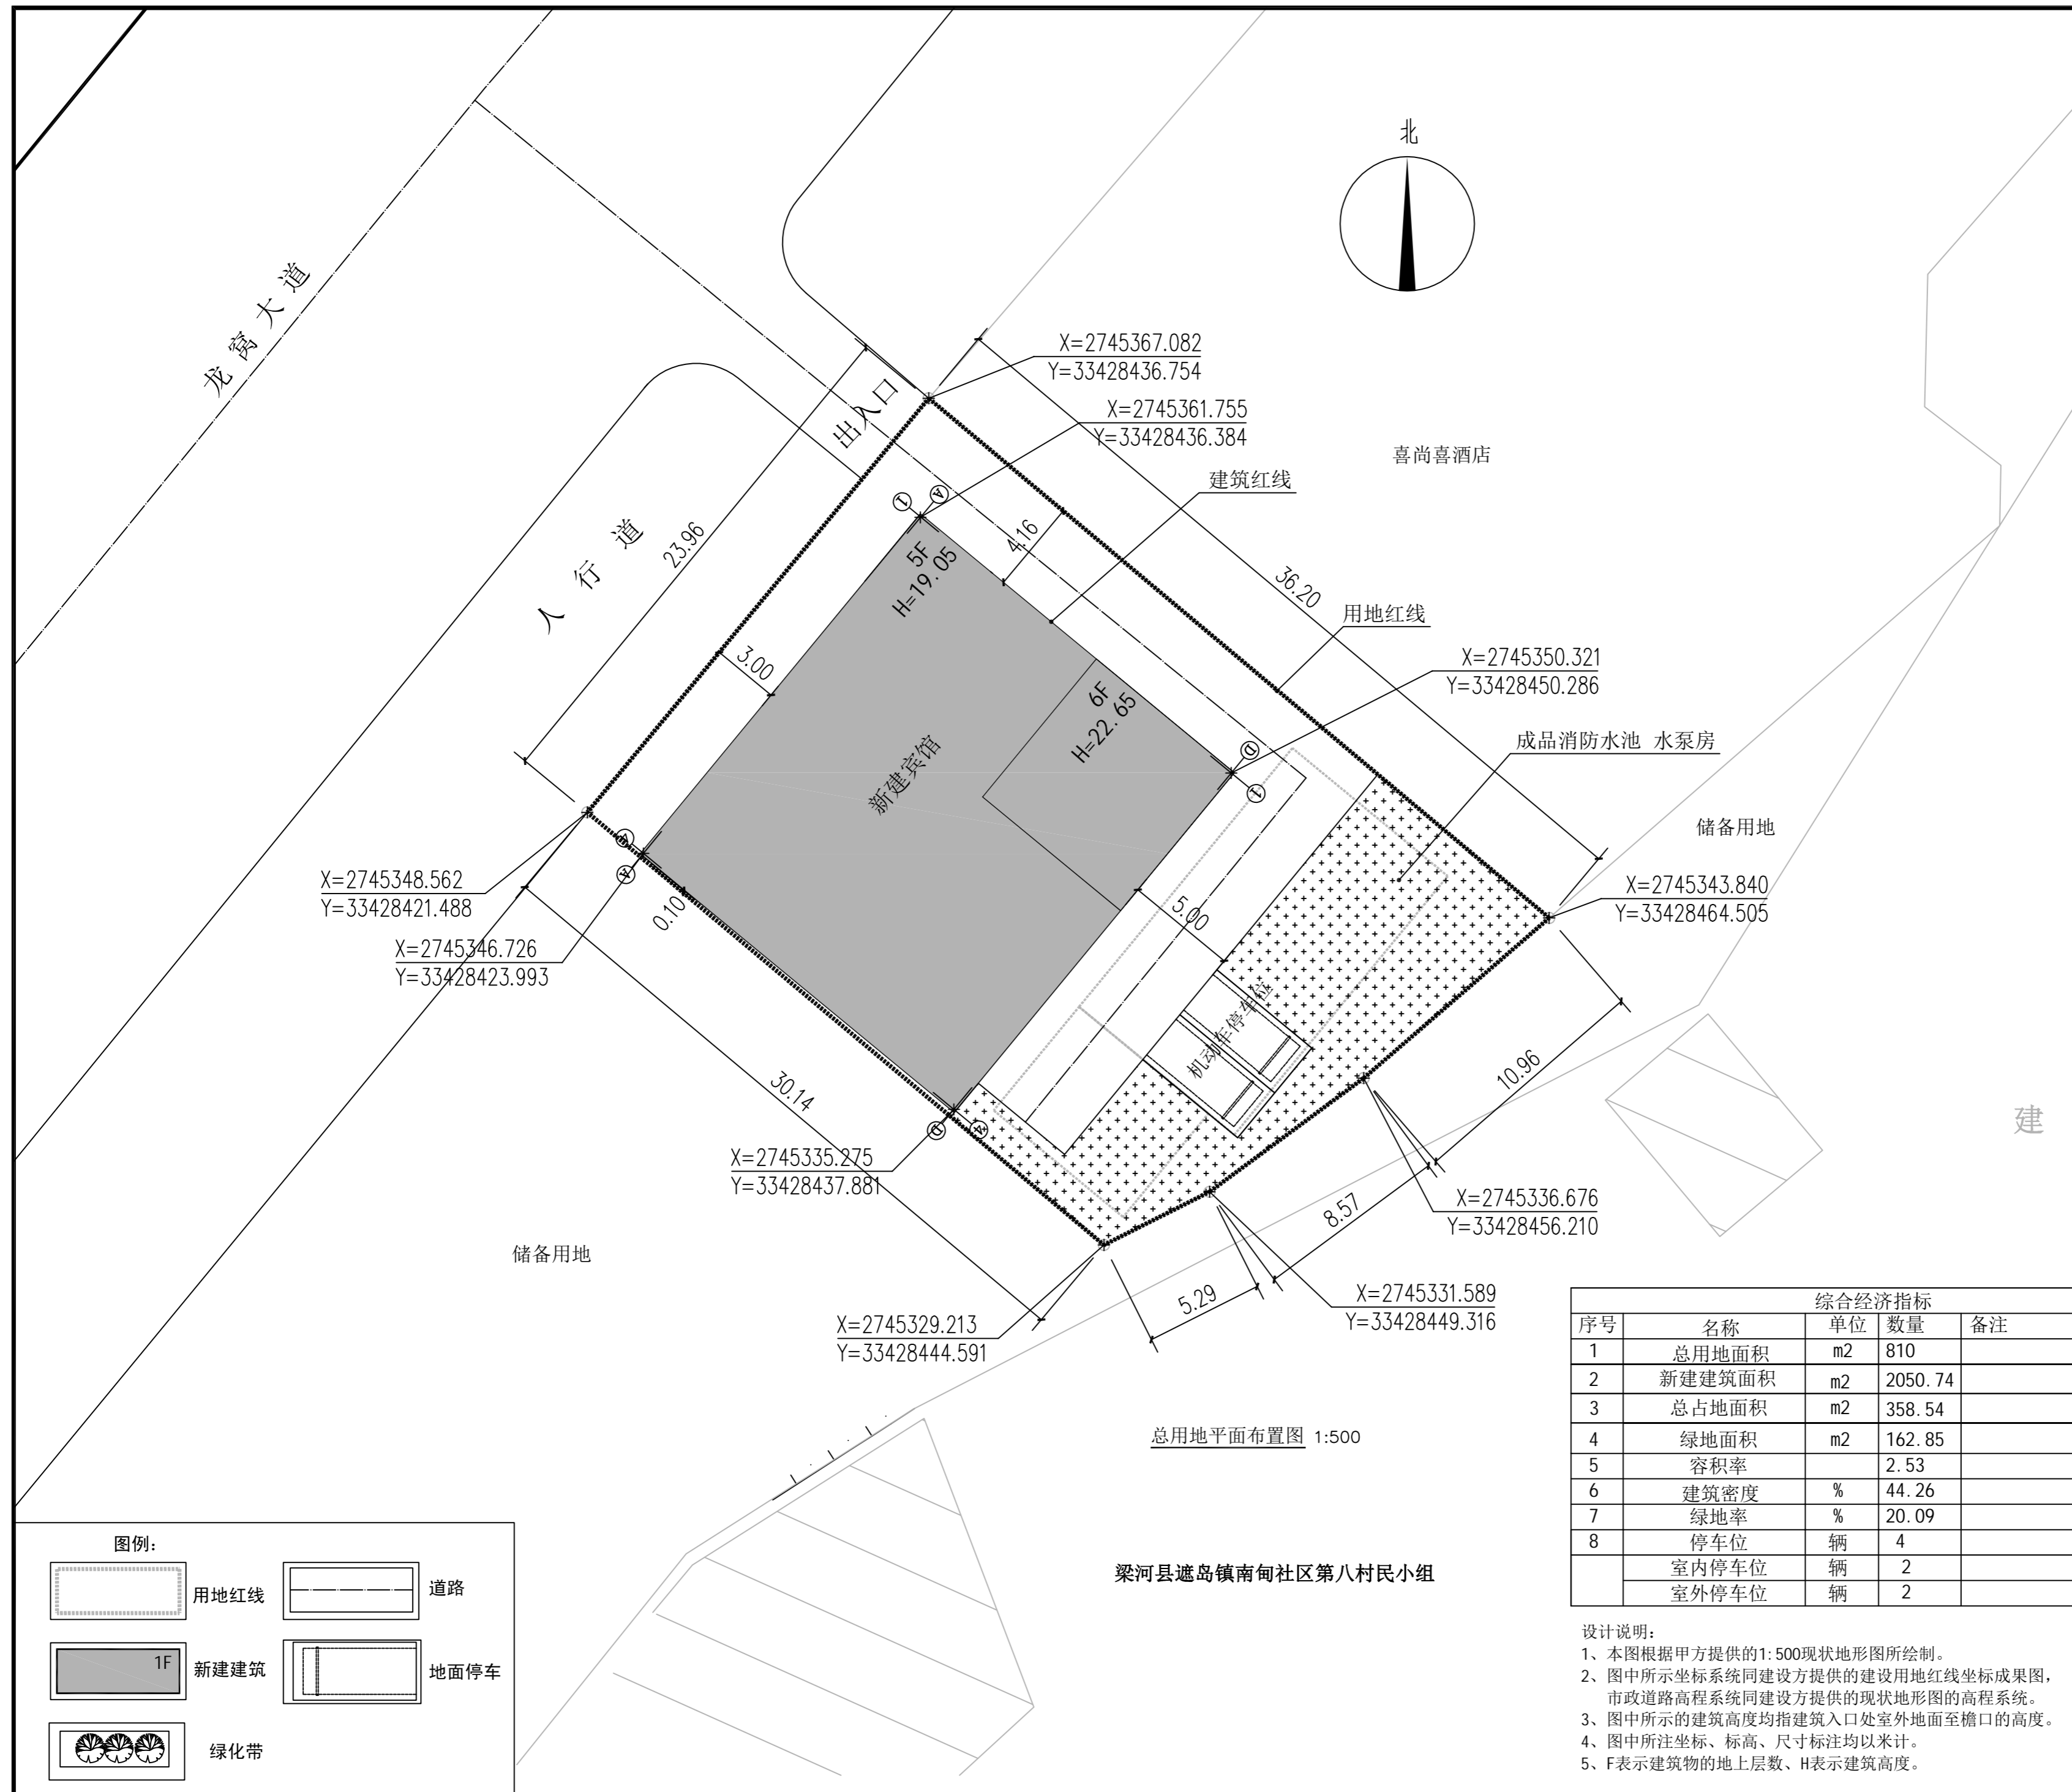

综合经济指标				
序号	名称	单位	数量	备注
1	总用地面积	m ²	810	
2	新建建筑面积	m ²	2050.74	
3	总占地面积	m ²	358.54	
4	绿地面积	m ²	162.85	
5	容积率		2.53	
6	建筑密度	%	44.26	
7	绿地率	%	20.09	
8	停车位	辆	4	
	室内停车位	辆	2	
	室外停车位	辆	2	

设计说明:

- 1、本图根据甲方提供的1:500现状地形图所绘制。
- 2、图中所示坐标系统同建设方提供的建设用地红线坐标成果图,市政道路高程系统同建设方提供的现状地形图的高程系统。
- 3、图中所示的建筑高度均指建筑入口处室外地面至檐口的高度。
- 4、图中所注坐标、标高、尺寸标注均以米计。
- 5、F表示建筑物的地上层数、H表示建筑高度。

梁河县遮岛镇南甸社区第八村民小组

总用地平面布置图 1:500

