



云南三匠建筑设计有限公司  
注册工程师签章  
姓名：方绪明  
注册号：5301519-005  
有效期至：至2026年6月

中华人民共和国一级注册建筑师  
姓名：方绪明  
注册号：5301519-005  
有效期至：至2026年6月

版次 NO.	修改内容 DESCRIPTION	日期 DATE

建设单位 CLIENT

李云娥

项目名称 PROJECT

李云娥住宅

子项目名称 SUB-PROJECT

图纸名称 TITLE

总平面布置图


审定 APPROVED BY	林春	林春
审核 EXAMINED BY	温世虎	温世虎
项目负责 PROJECT CHIEF	林春	林春
专业负责 SPECIALTY CHIEF	温世虎	温世虎
校对 CHECKED BY	顾坤金	顾坤金
设计 DESIGNED BY	李昊	李昊

图号 DRAWING NO. 第02张，共05张

业务号 JOB NO. 13608763657

出图日期 DATE 2026/03

专业 DISCIPLINE	建筑	设计阶段 STAGE	报批图
比例 SCALE	详图	规格 SIZE	A2

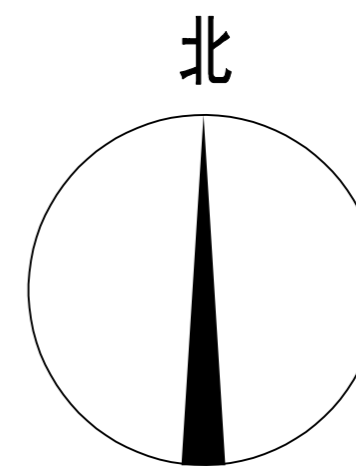


图例：

- 用地范围
- 出入口
- 新建建筑
- 现状建筑
- 现状道路
- 绿化
- 室外地坪标高
- 定位坐标



云南省国土空间规划成果二维码  
项目名称：李云娥住宅  
编制单位：云南三匠建筑设计有限公司  
电子编号：S2403000038301519  
发布日期：2026年03月06日

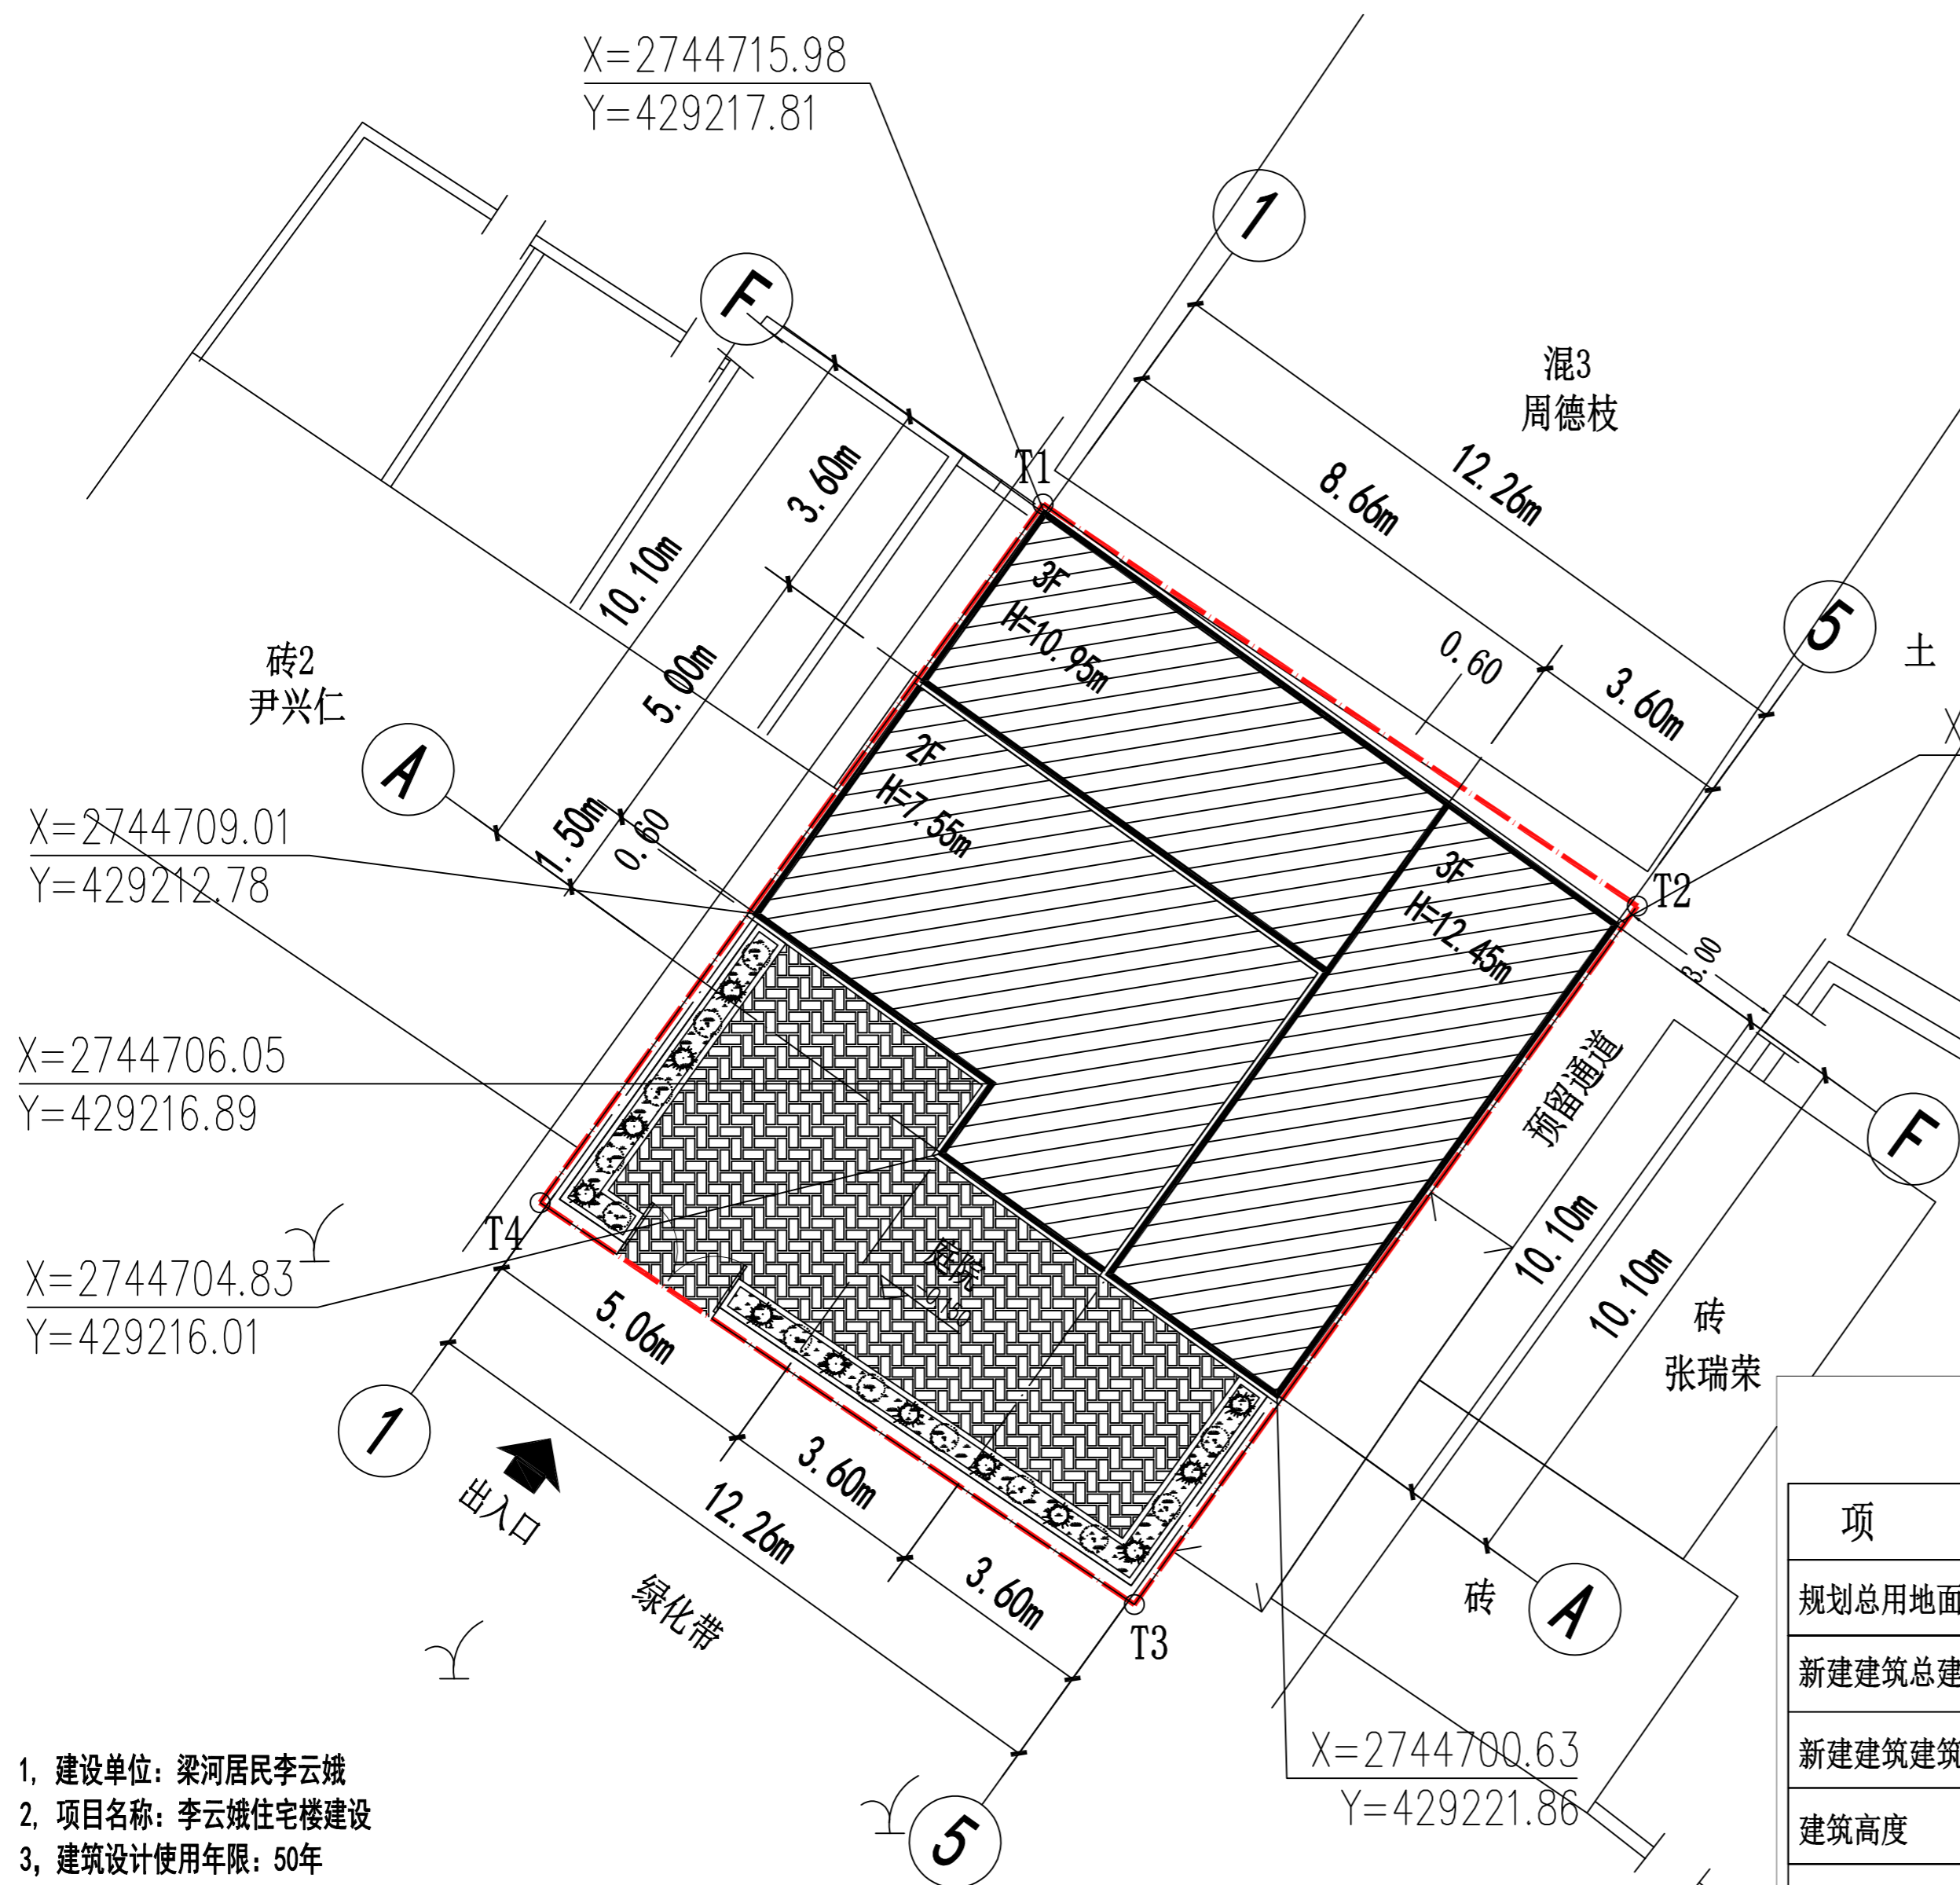

- 1, 建设单位：梁河居民李云娥
  - 2, 项目名称：李云娥住宅楼建设
  - 3, 建筑设计使用年限：50年
  - 4, 建筑功能：住宅楼。耐火等级为二级，防水等级为II级
  - 5, 建筑结构形式：砖混结构
  - 6, 建筑楼层：地上局部三层，无地下层
  - 7, 设计范围包括建筑专业，本图仅为报批使用
- 注：建设方只委托设计方做建筑方案设计。建筑施工图及场地施工图设计部分由建设方另行安排。  
建筑定位放线需经当地主管部门认可。

总平面布置图 1:200

项 目	单 位	指 标	备 注
规划总用地面积	m <sup>2</sup>	187.50	0.281亩
新建建筑总建筑面积	m <sup>2</sup>	331.67	
新建建筑建筑占地面积	m <sup>2</sup>	121.66	
建筑高度	m	10.95	室外地坪至顶层板面高度
建筑密度	%	64.89	
容积率	-	1.77	