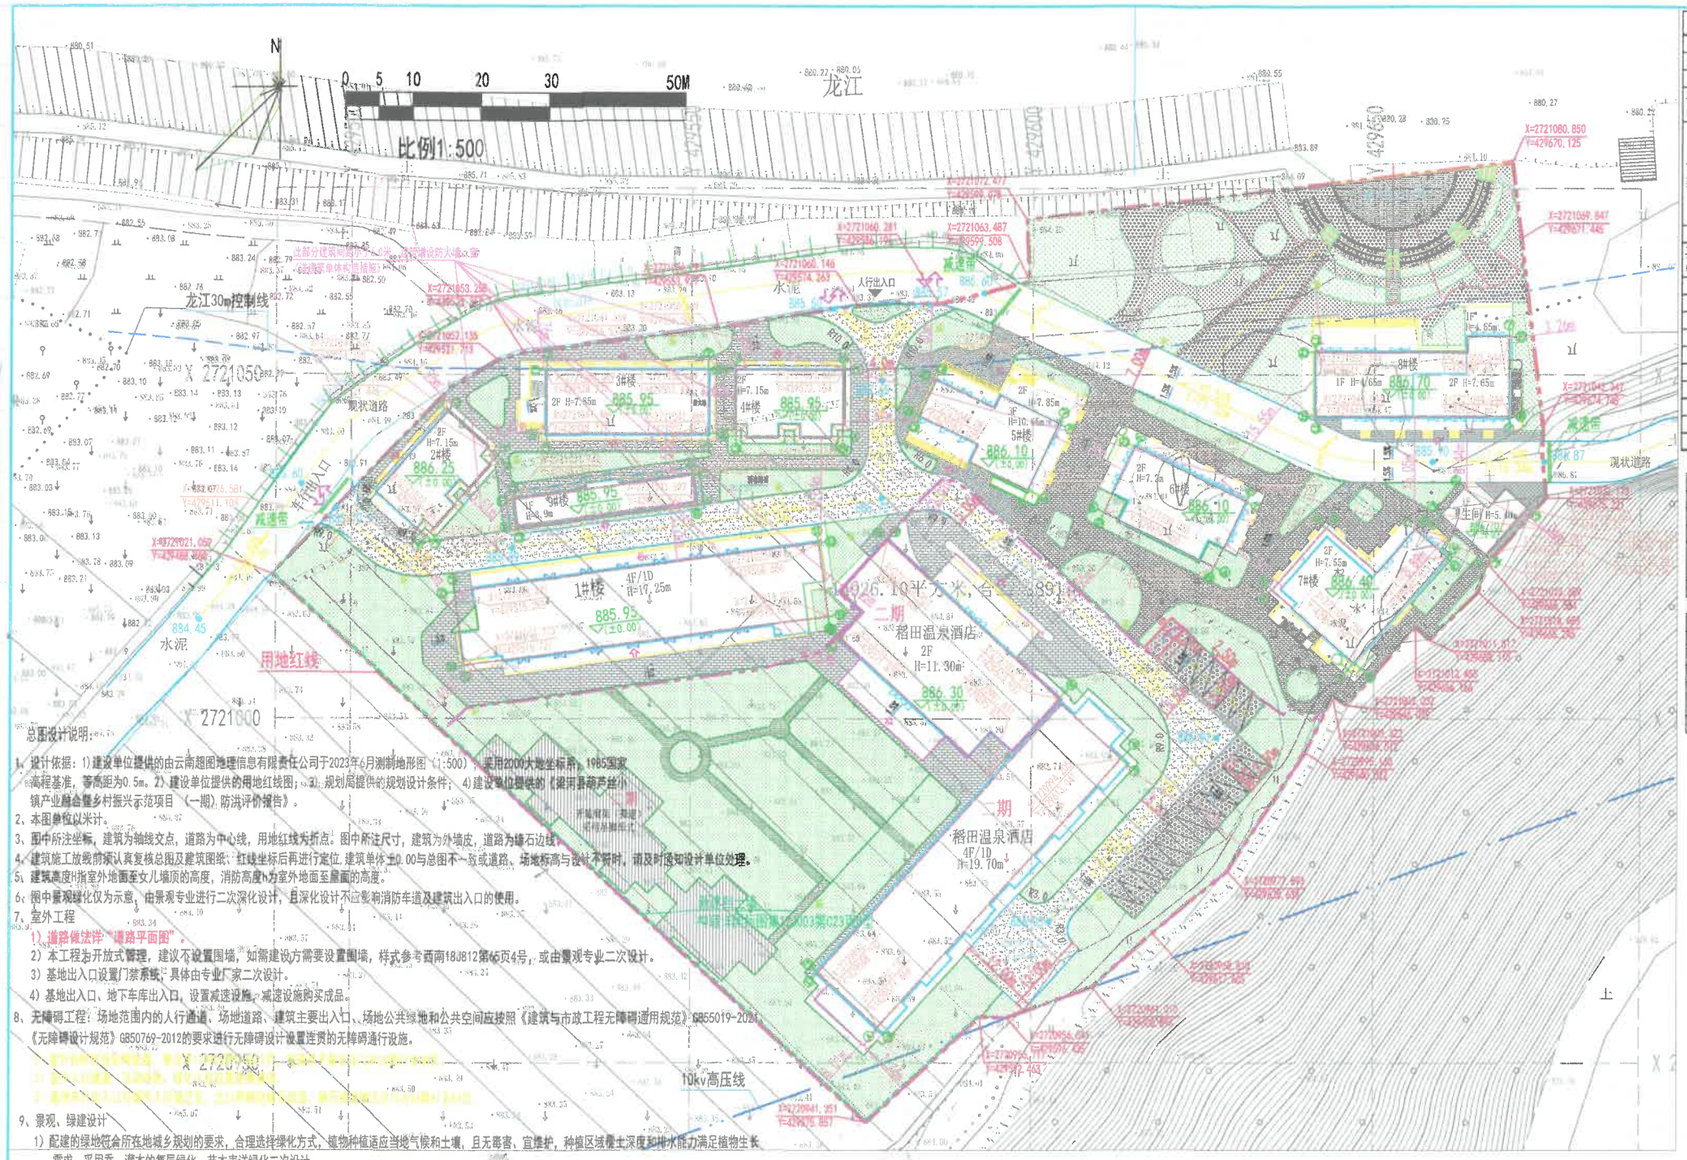
N
0 5 10 20 30 50M
比例1:500
龙江
龙江30m控制线
用地红线
现状道路
人行出入口
车行出入口
减速带
2#楼 2F H=7.15m
3#楼 2F H=7.65m
4#楼 2F H=7.15m
5#楼 3F H=10.65m
6#楼 2F H=7.2m
7#楼 2F H=7.55m
8#楼 1F H=4.65m 2F H=7.65m
9#楼 1F H=4.9m
二期 稻田温泉酒店 2F H=11.30m
一期 稻田温泉酒店 4F/1D H=19.70m
10kv高压线
水泥
X 2721050
X 2721000
X 2720950
Y=429500
Y=429550
